


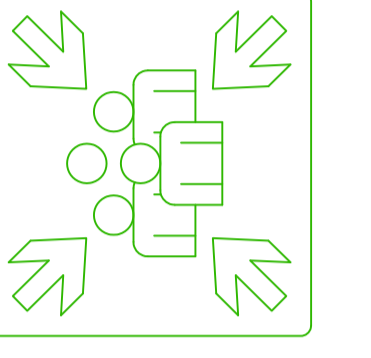
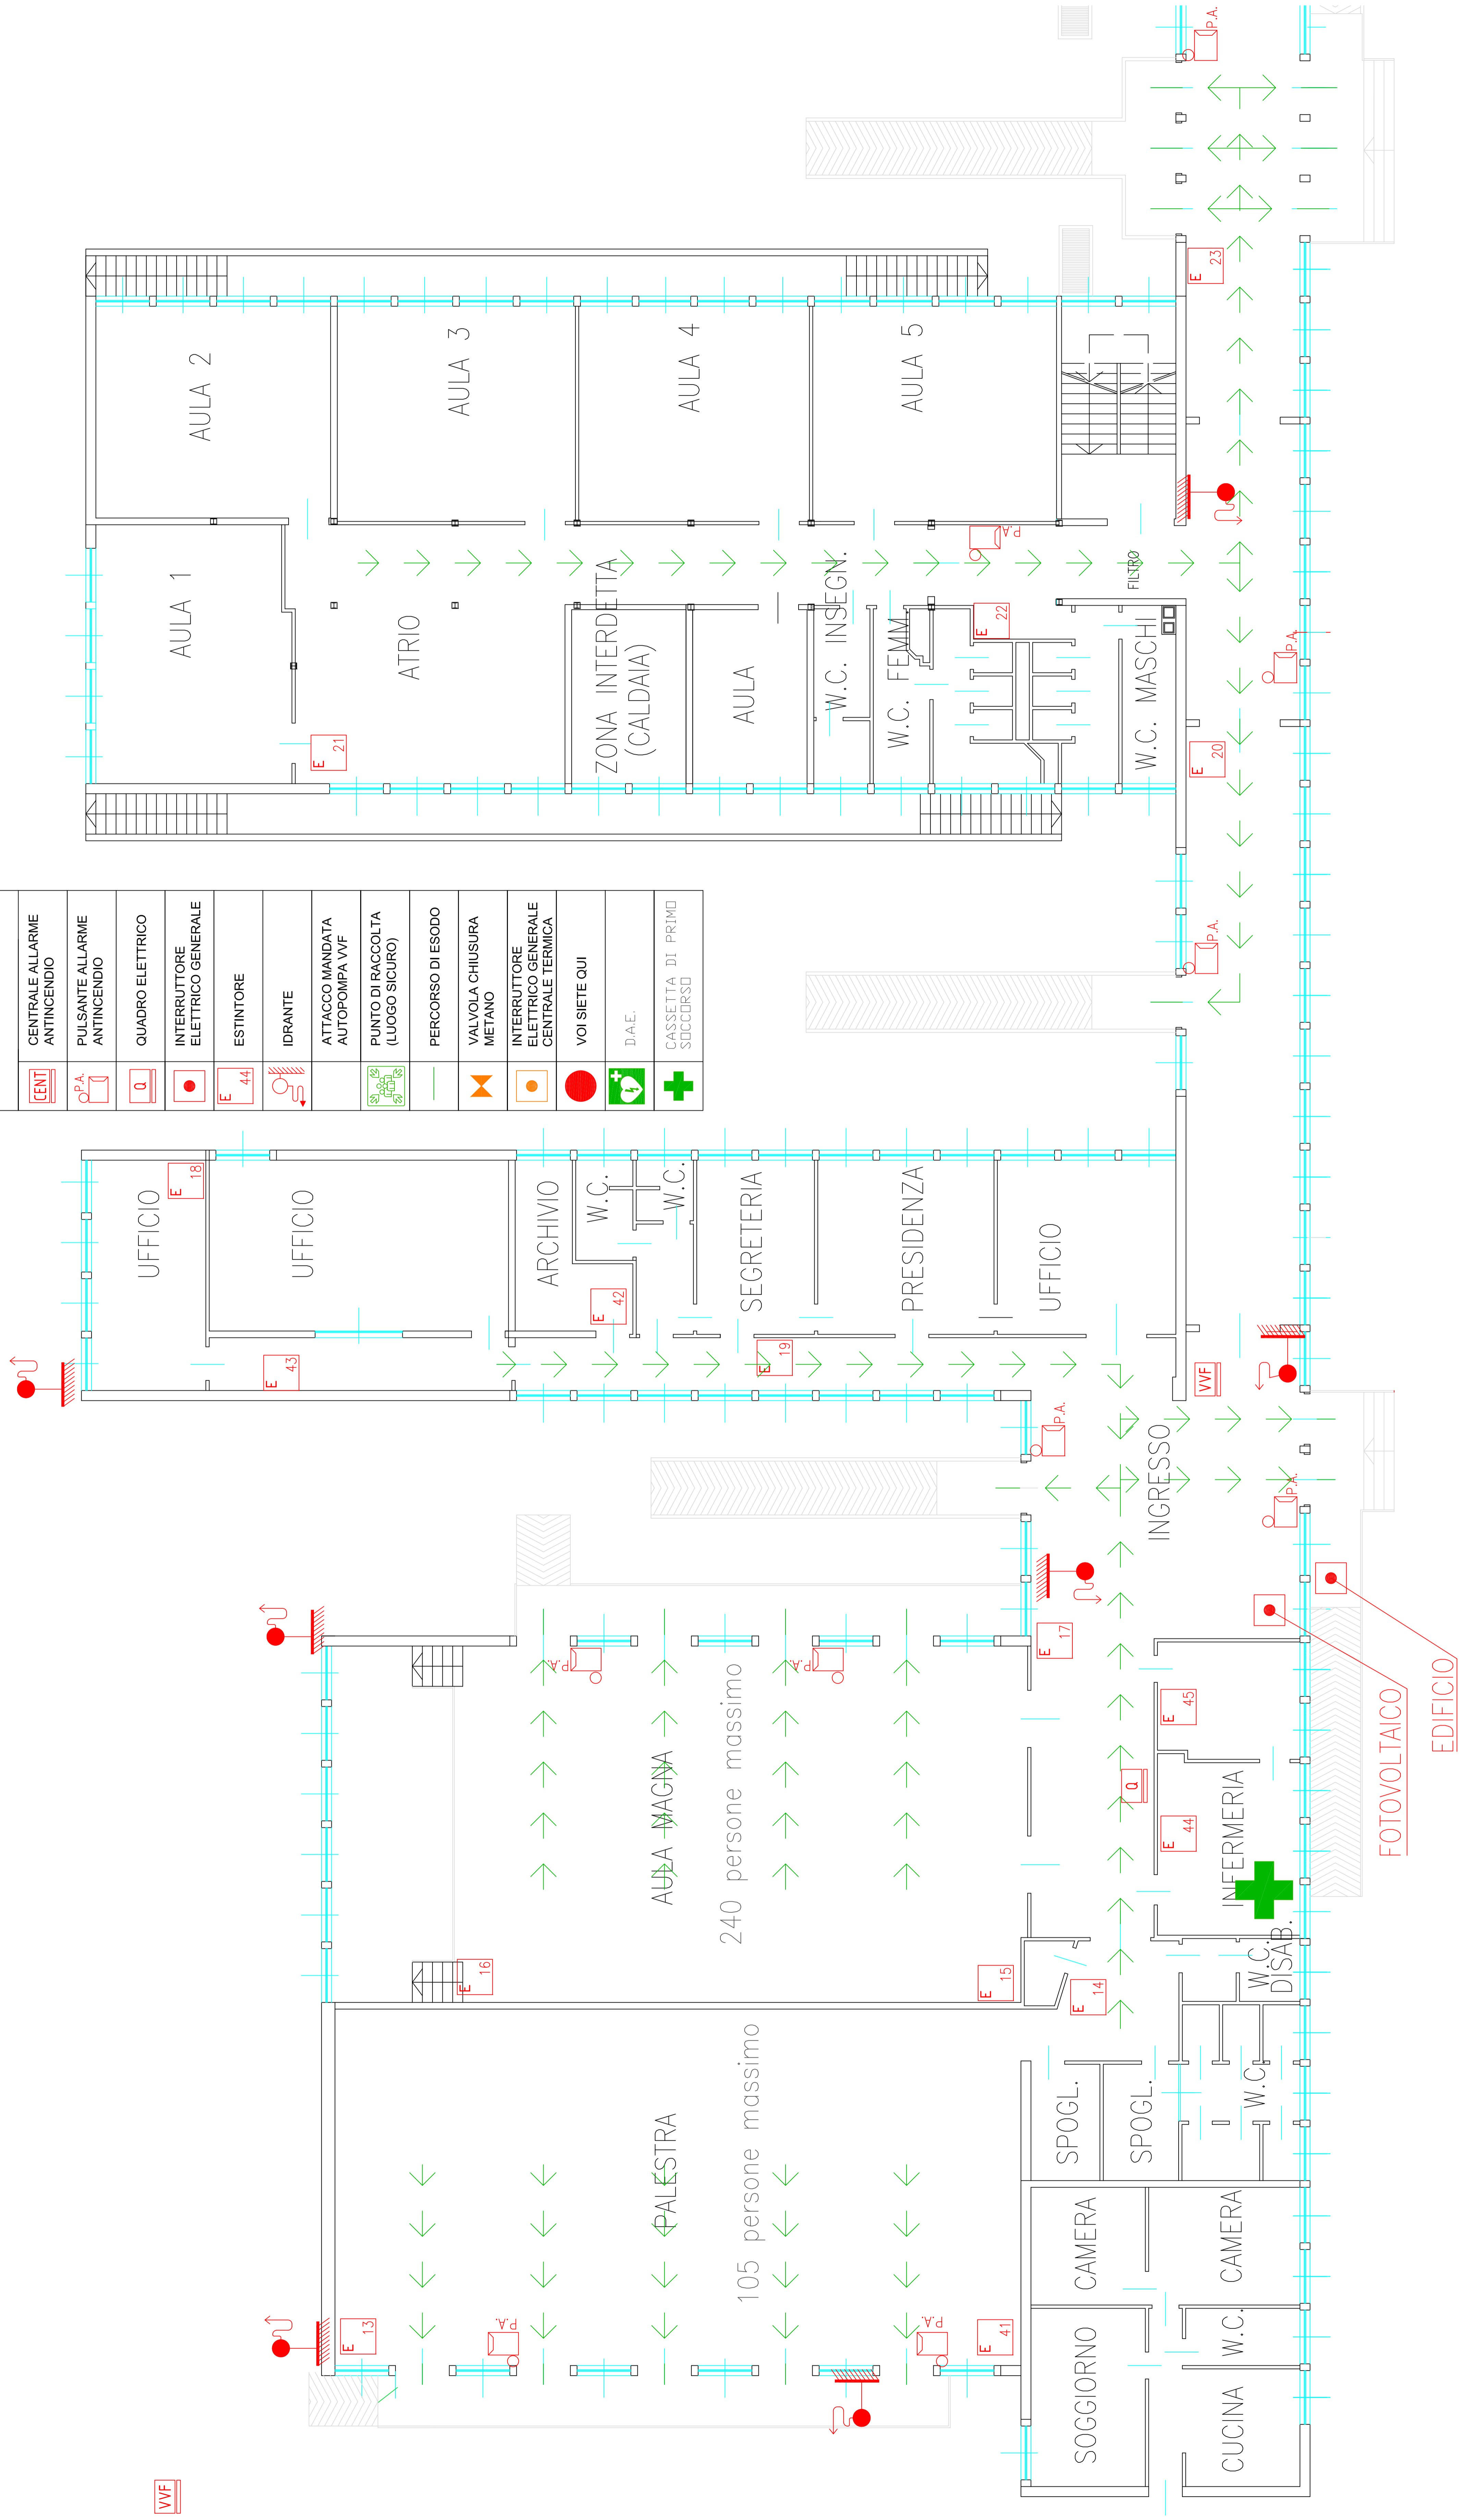


LEGENDA	
	CENTRALE ALLARME ANTINCENDIO
	PULSANTE ALLARME ANTINCENDIO
	QUADRO ELETTRICO
	INTERRUTTORE ELETTRICO GENERALE
	ESTINTORE
	IDRANTE
	ATTACCO MANDATA AUTOPOMPA VVVF
	PUNTO DI RACCOLTA (LUOGO SICURO)
	PERCORSO DI ESODO
	VALVOLA CHIUSURA METANO
	INTERRUTTORE ELETTRICO GENERALE CENTRALE TERMICA
	VOI SIETE QUI
	D.A.E.
	CASSETTA DI PRIMO SOCCORSO

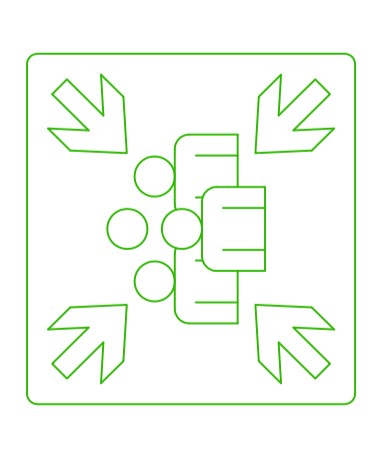


LEGENDA	
	CENTRALE ALLARME ANTINCENDIO
	PULSANTE ALLARME ANTINCENDIO
	QUADRO ELETTRICO ELETTRICITÀ GENERALE
	ESTINTORE
	IDRANTE
	ATTACCO MANDATA AUTOPIOMPA VVF
	PUNTO DI RACCOLTA (LUOGO SICURO)
	PERCORSO DI ESODO
	VALVOLA CHIUSURA METANO
	INTERRUTTORE ELETTRICO GENERALE CENTRALE TERMICA
	VOI SIETE QUI
	D.A.E.
	CASSETTA DI PRIMO SOCCORSO

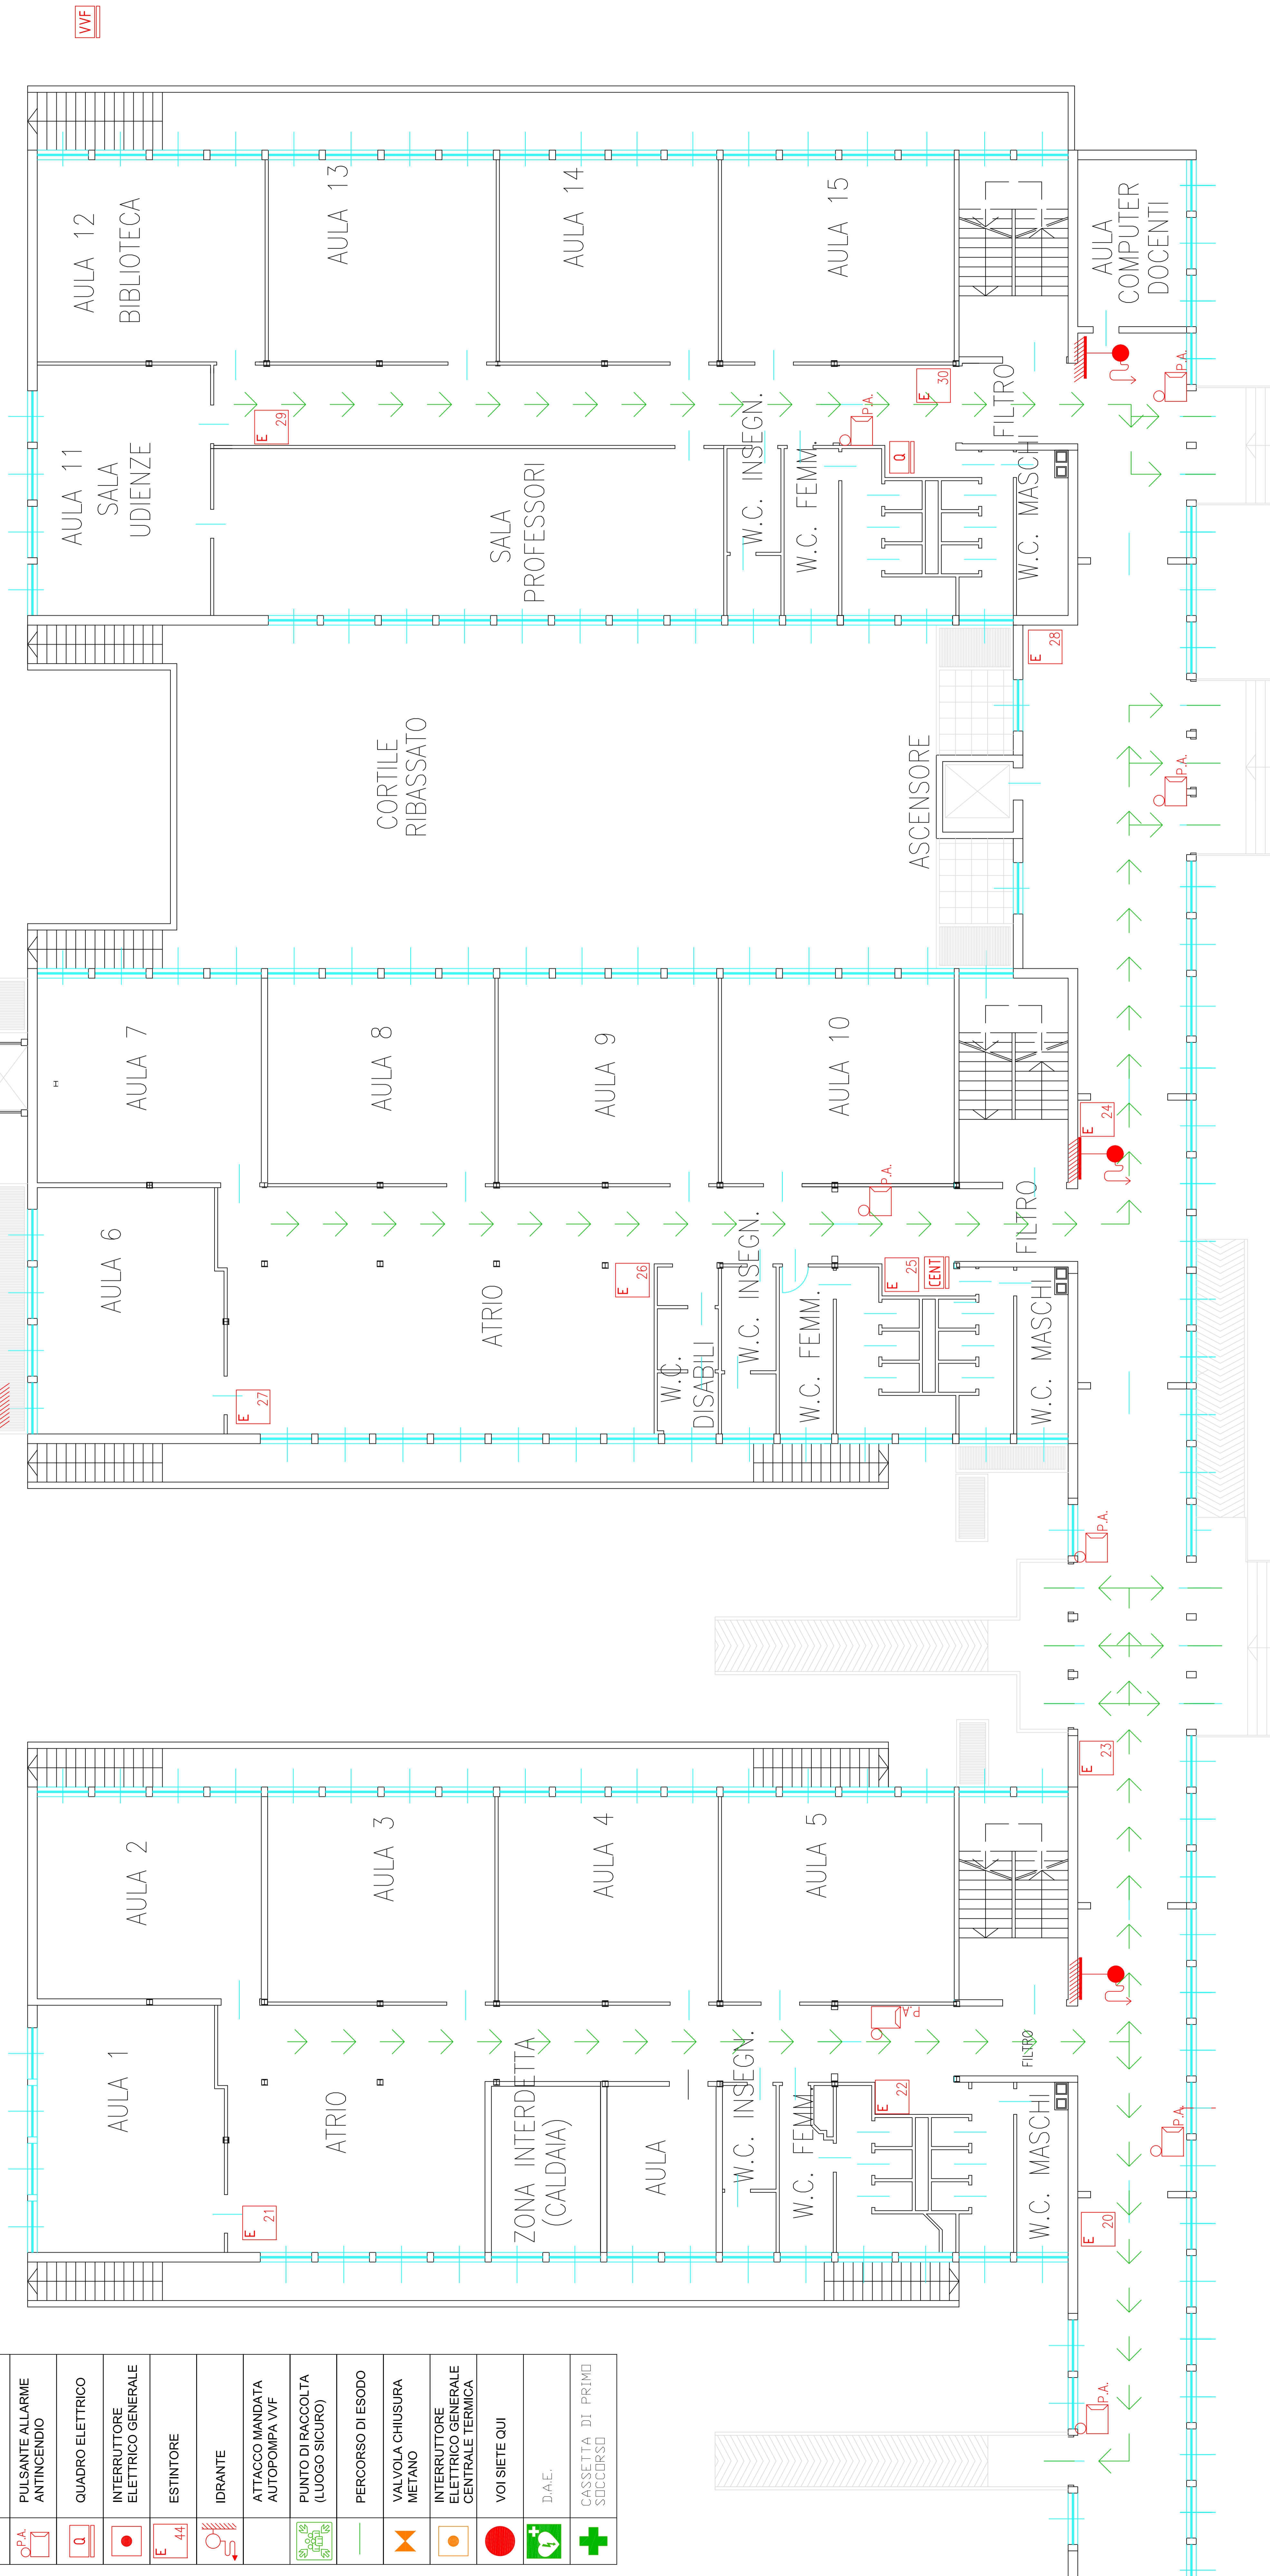

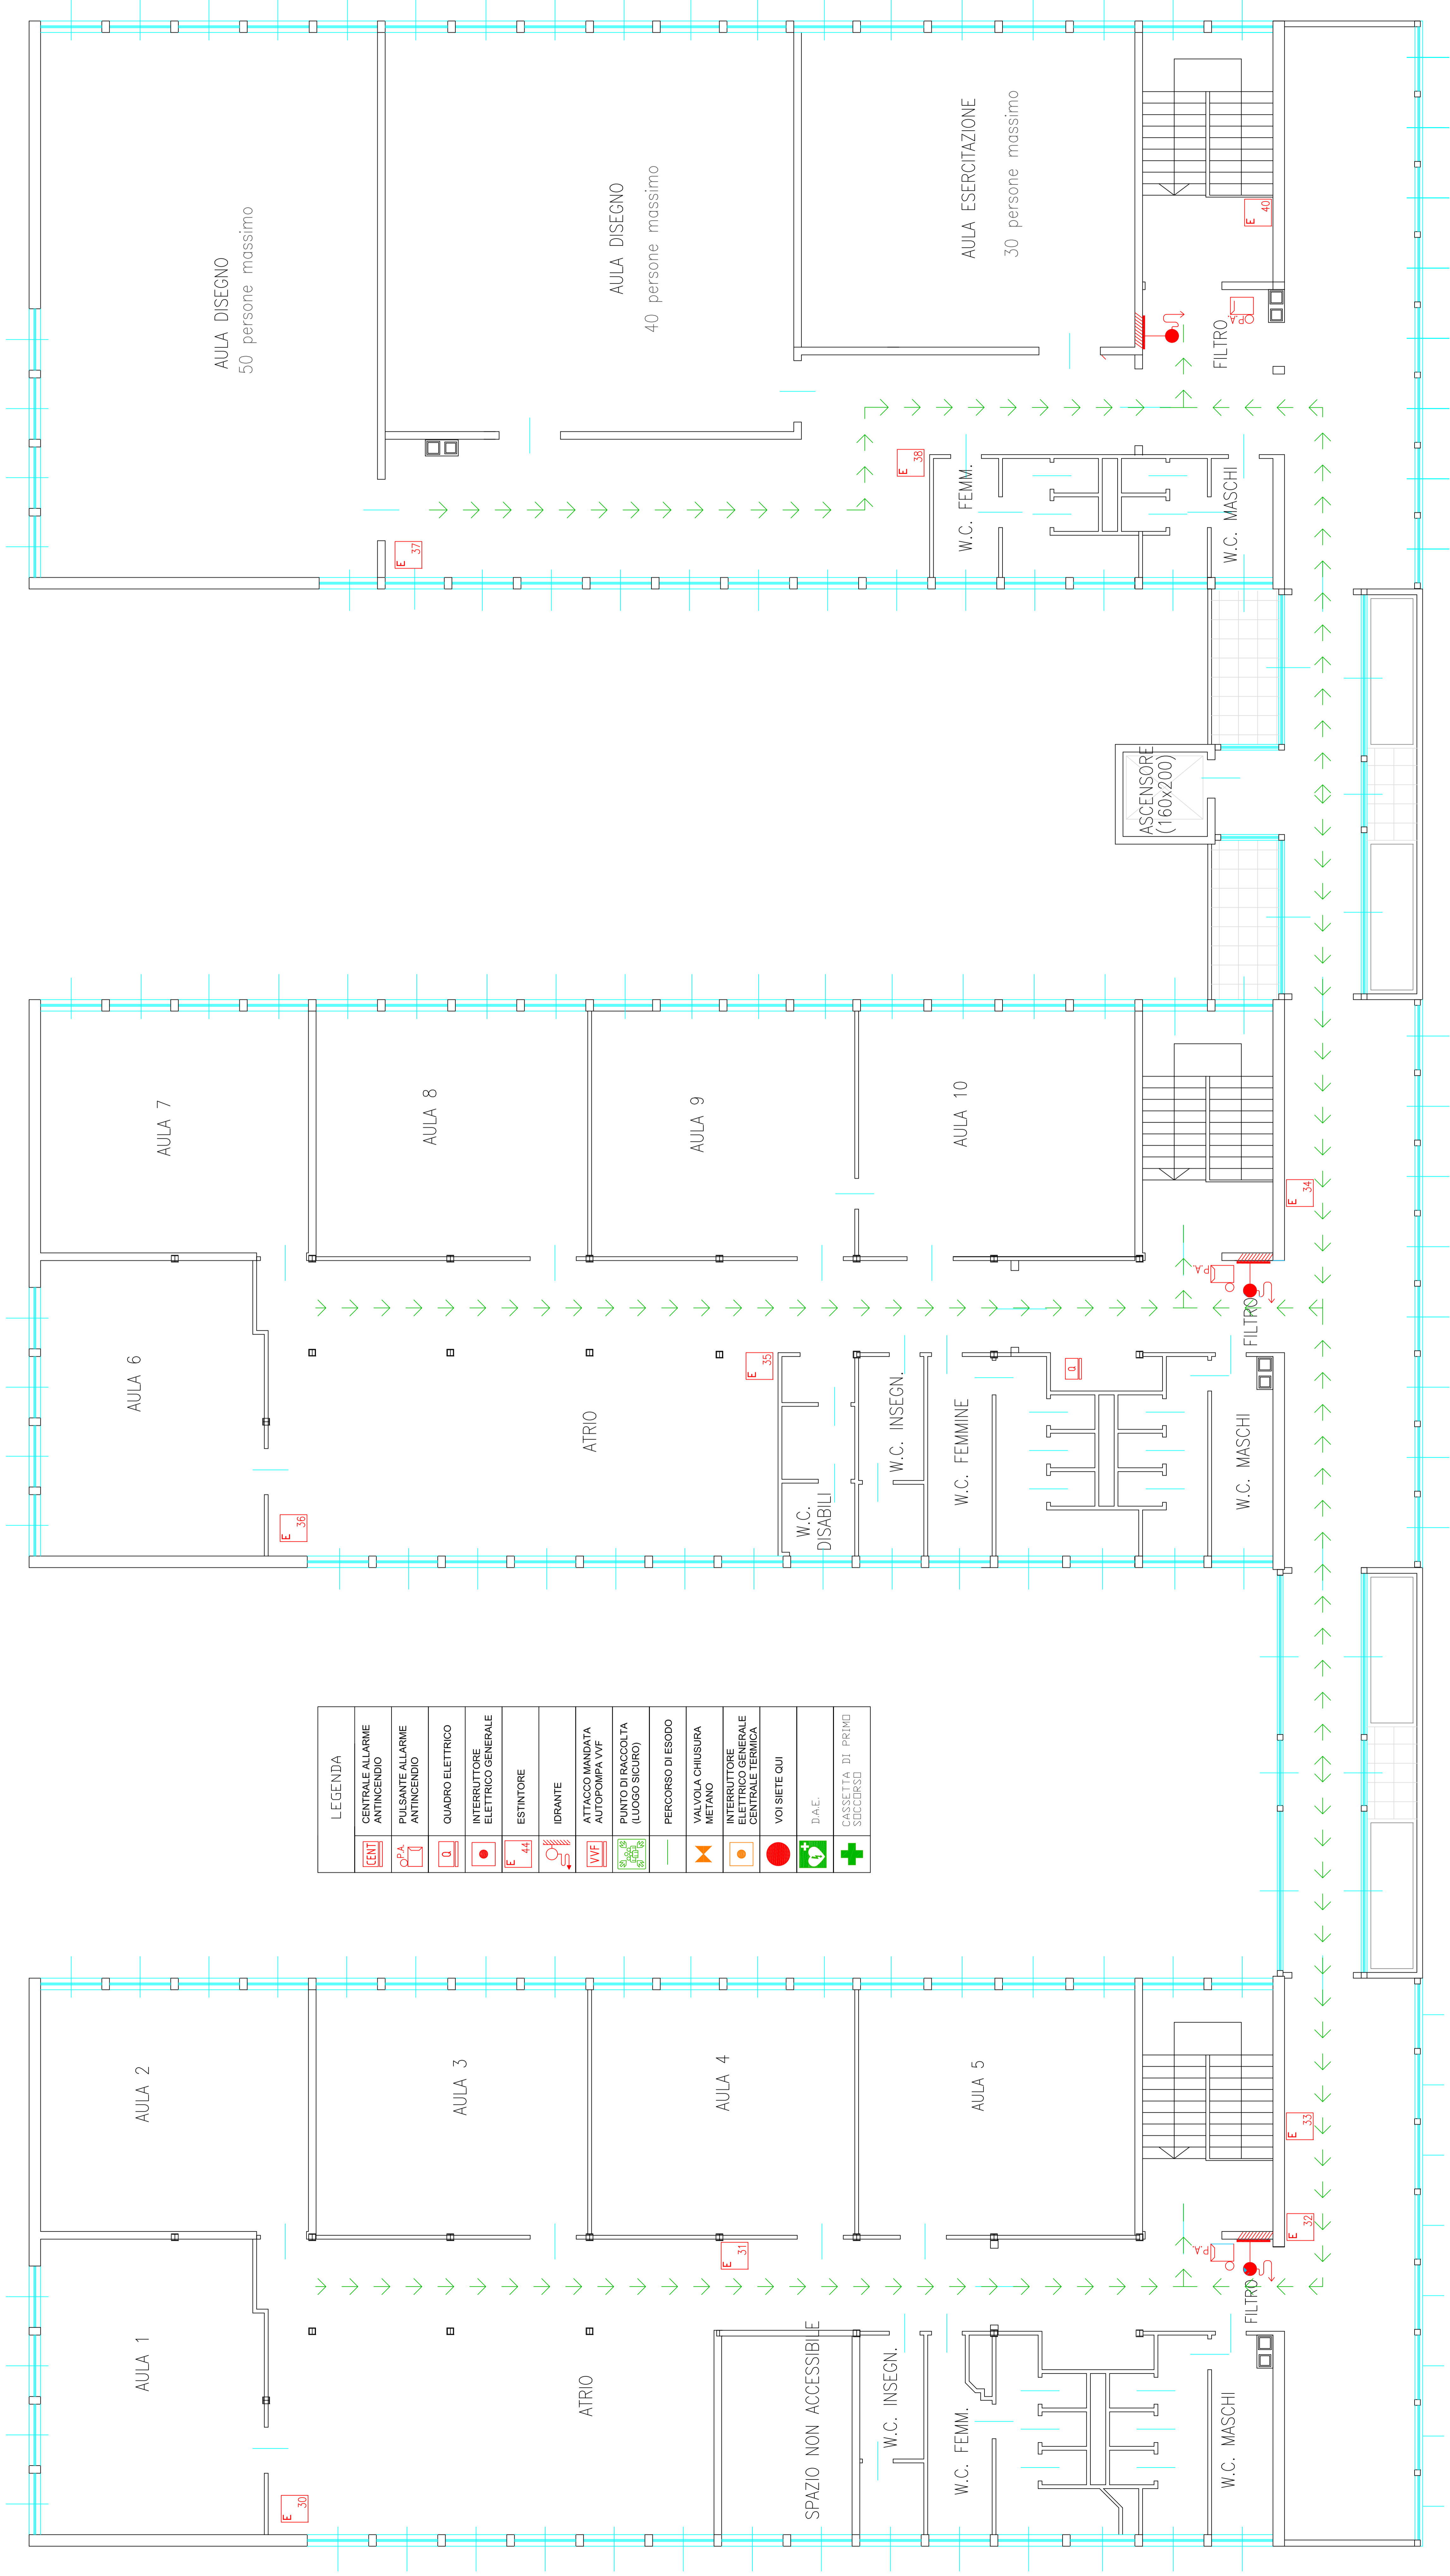

LEGENDA	
	CENTRALE ALLARME ANTINCENDIO
	PULSANTE ALLARME ANTINCENDIO
	QUADRO ELETTRICO
	INTERRUTTORE ELETTRICO GENERALE
	ESTINTORE
	IDRANTE
	ATTACCO MANDATA AUTOPOMPA VVF
	PUNTO DI RACCOLTA (LUOGO SICURO)
	PERCORSO DI ESODO
	VALVOLA A CHIUSURA METANO
	INTERRUTTORE ELETTRICO GENERALE CENTRALE TERMICA
	VOI SIETE QUI
	D.A.E.
	CASSETTA DI PRIMO SOCCORSO

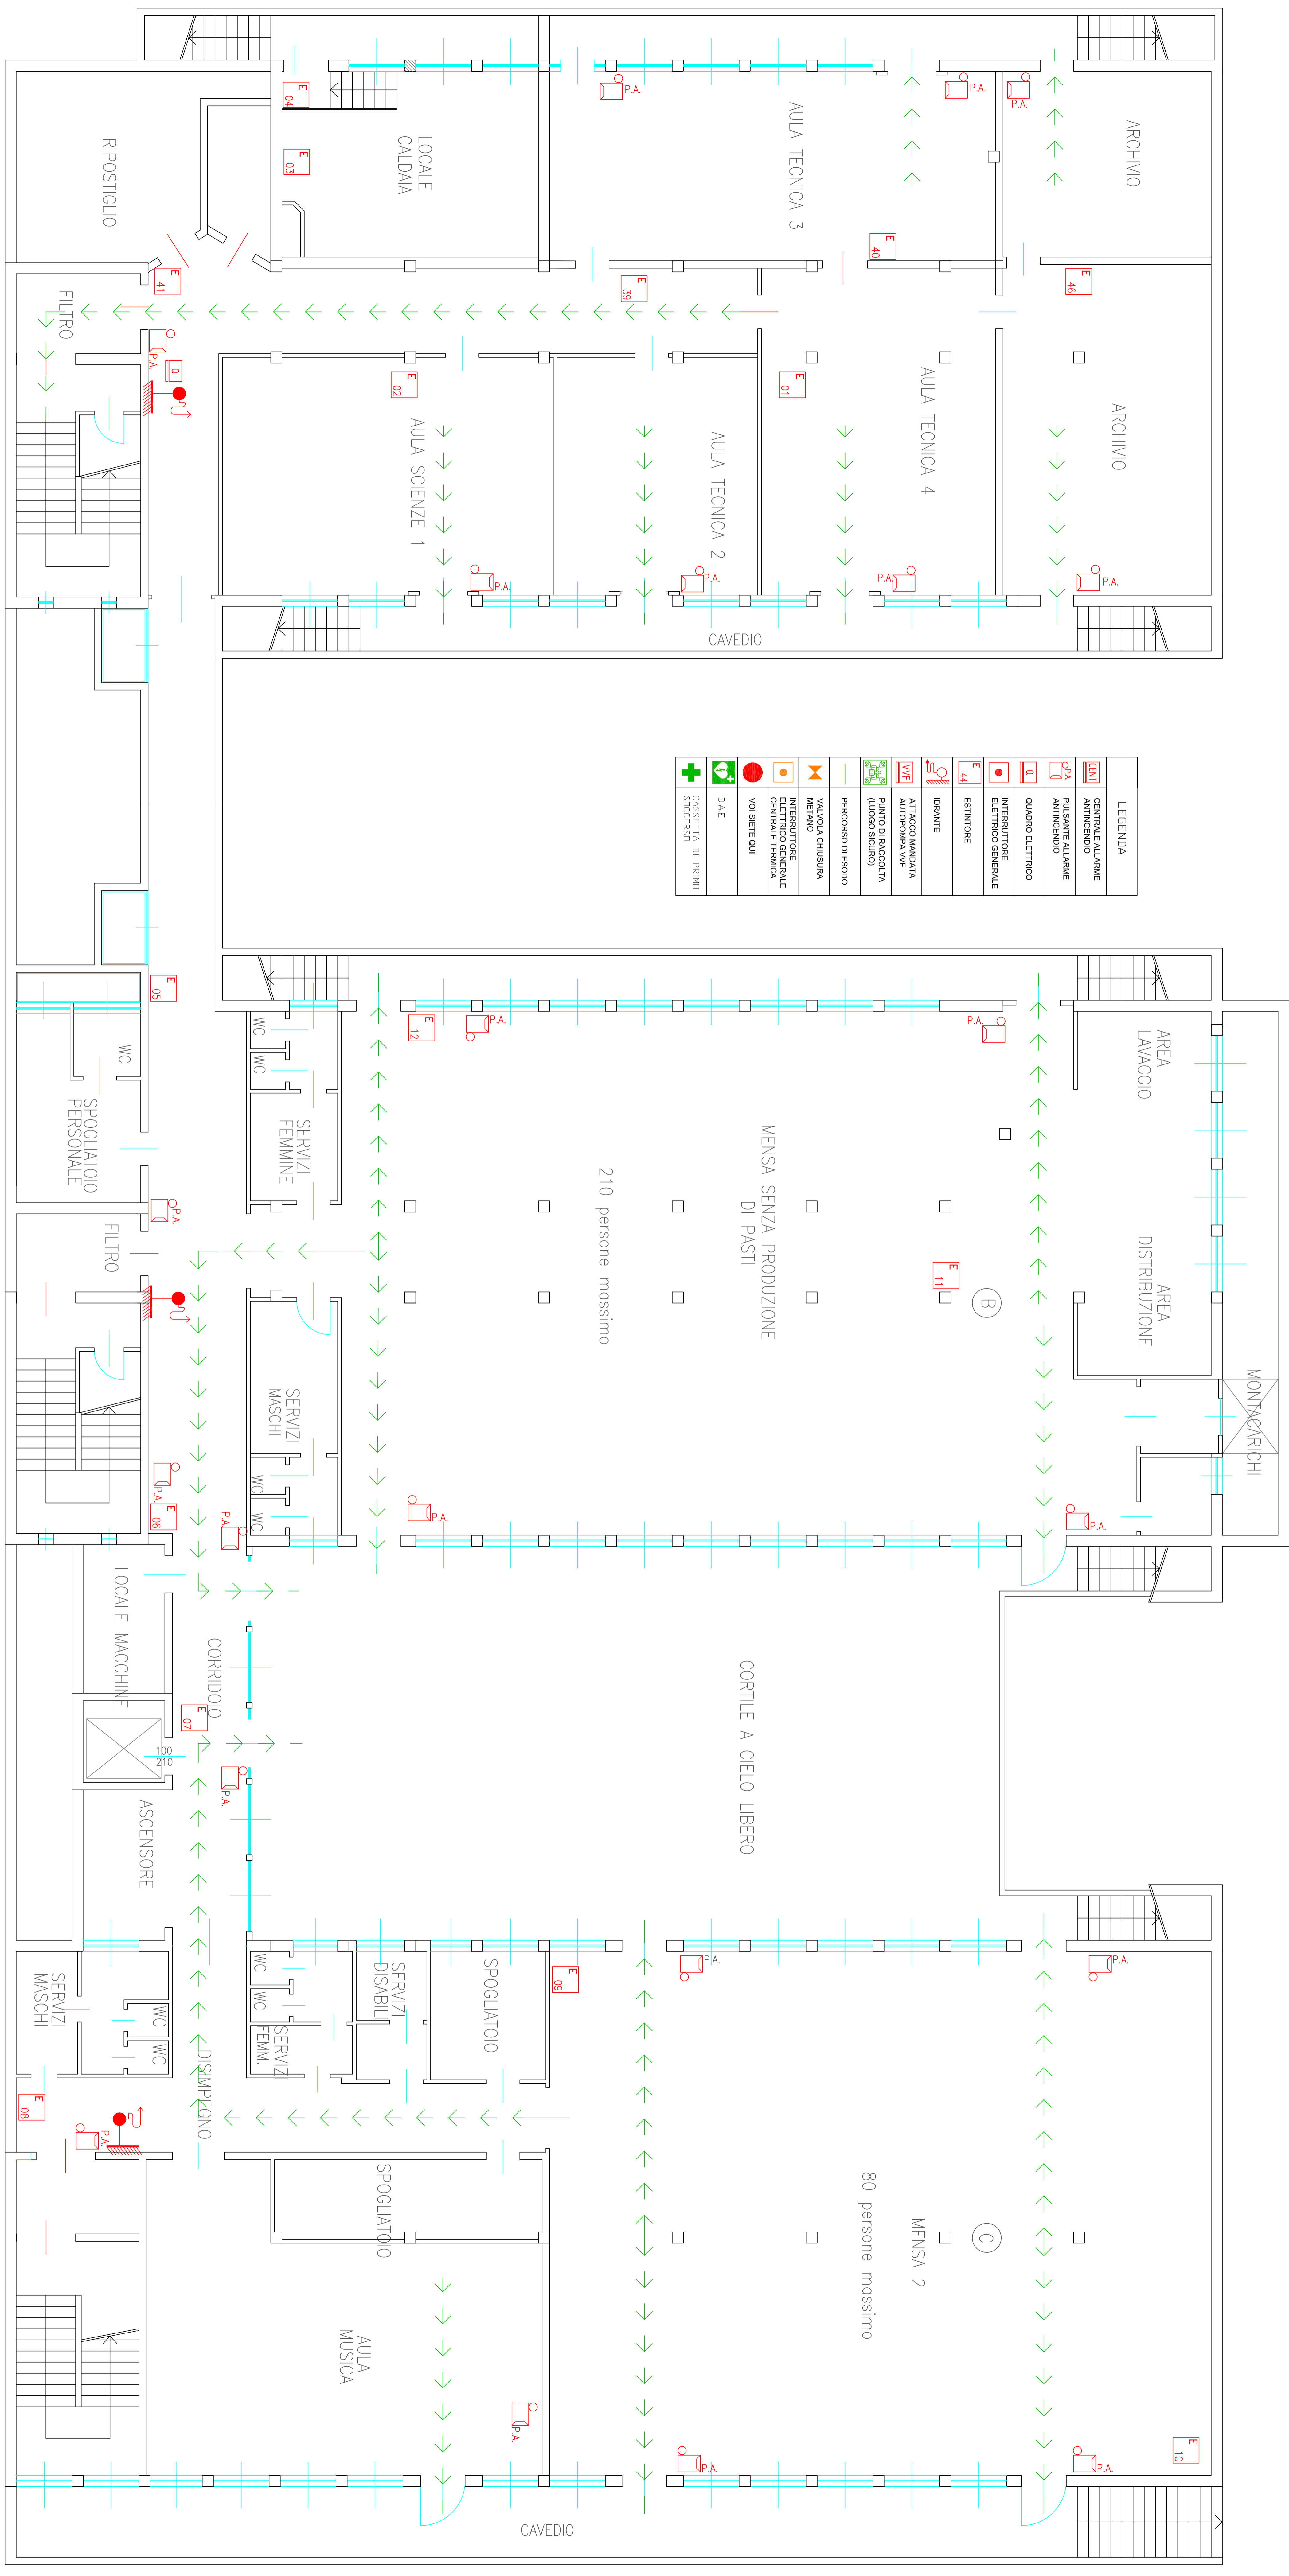

LEGENDA	
	GENERALI E ALLARME ANTINCENDIO
	PULSANTE ALLARME ANTINCENDIO
	QUADRO ELETTRICO
	INTERRUTTORE ELETTRICO GENERALE
	ESTINTORE
	IDRANTE
	ATTACCO MANDATA AUTOPOMPA VVF (LUOGO SICURO)
	PERCORSO DI ESCOPO
	VALVOLE CHIUSURA METANO
	INTERRUTTORE ELETTRICO GENERALE GENERALE TECNICA
	VOI SIELE CUI
	DAE.
	CASSETTA DI PRIMO SOCCORSO