





LEGENDA	
	CENTRALE ALLARME ANTINCENDIO
	PULSANTE ALLARME ANTINCENDIO
	QUADRO ELETTRICO
	INTERRUTTORE ELETTRICO GENERALE
	ESTINTORE
	IDRANTE
	ATTACCO MANDATA AUTOPOMPA VVF
	PUNTO DI RACCOLTA (LUOGO SICURO)
	PERCORSO DI ESODO
	VALVOLA CHIUSURA METANO
	INTERRUTTORE ELETTRICO GENERALE CENTRALE TERMICA
	VOI SIETE QUI
	D.A.E.
	CASSETTA DI PRIMO SOCCORSO

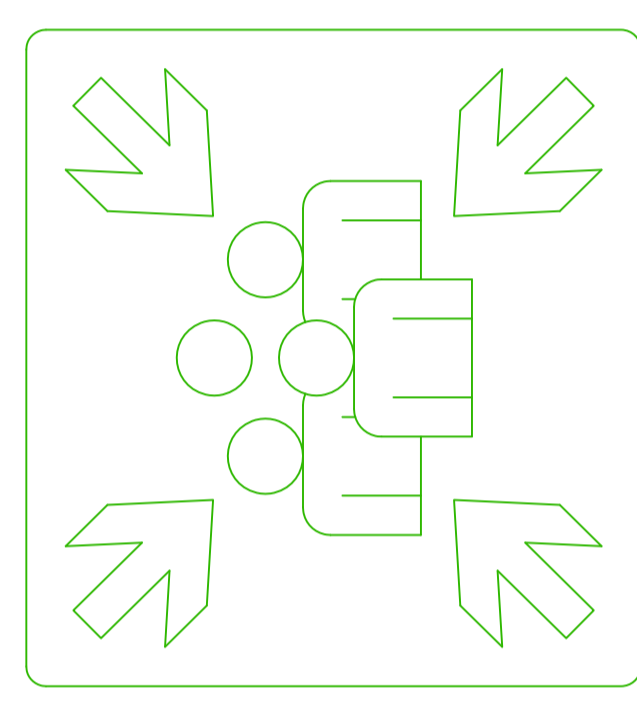

LUOGO SICURO 1

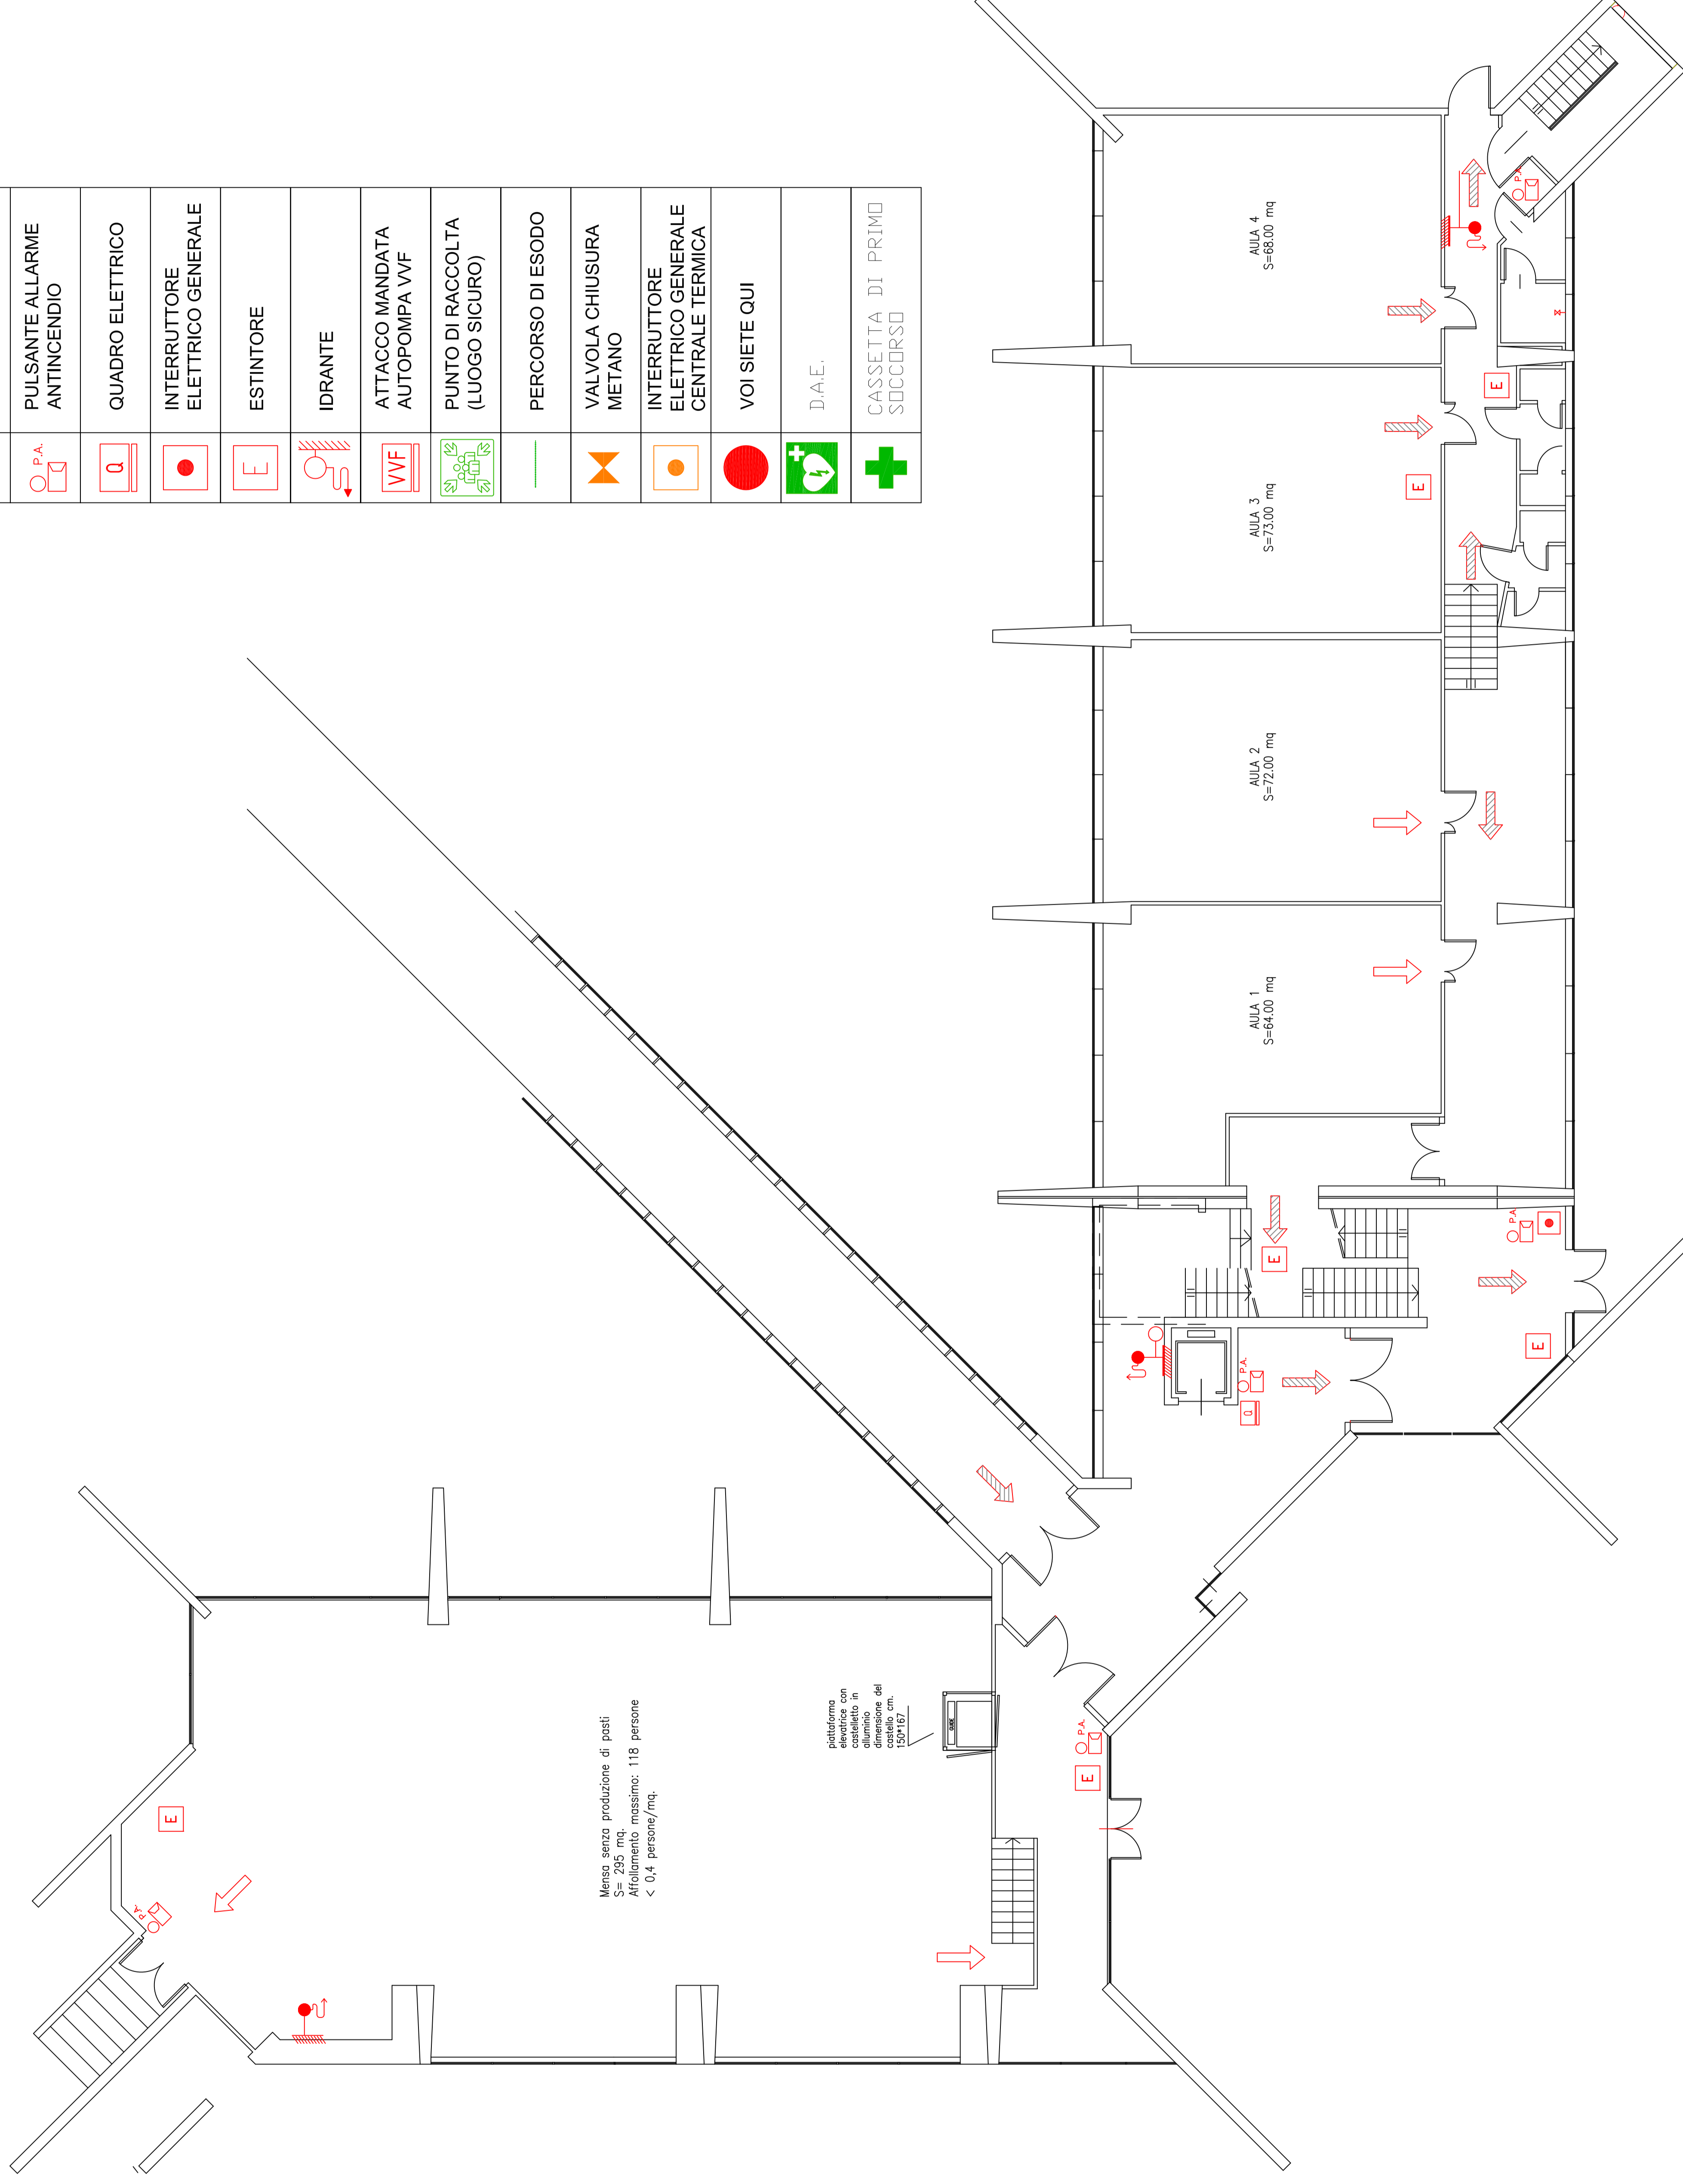

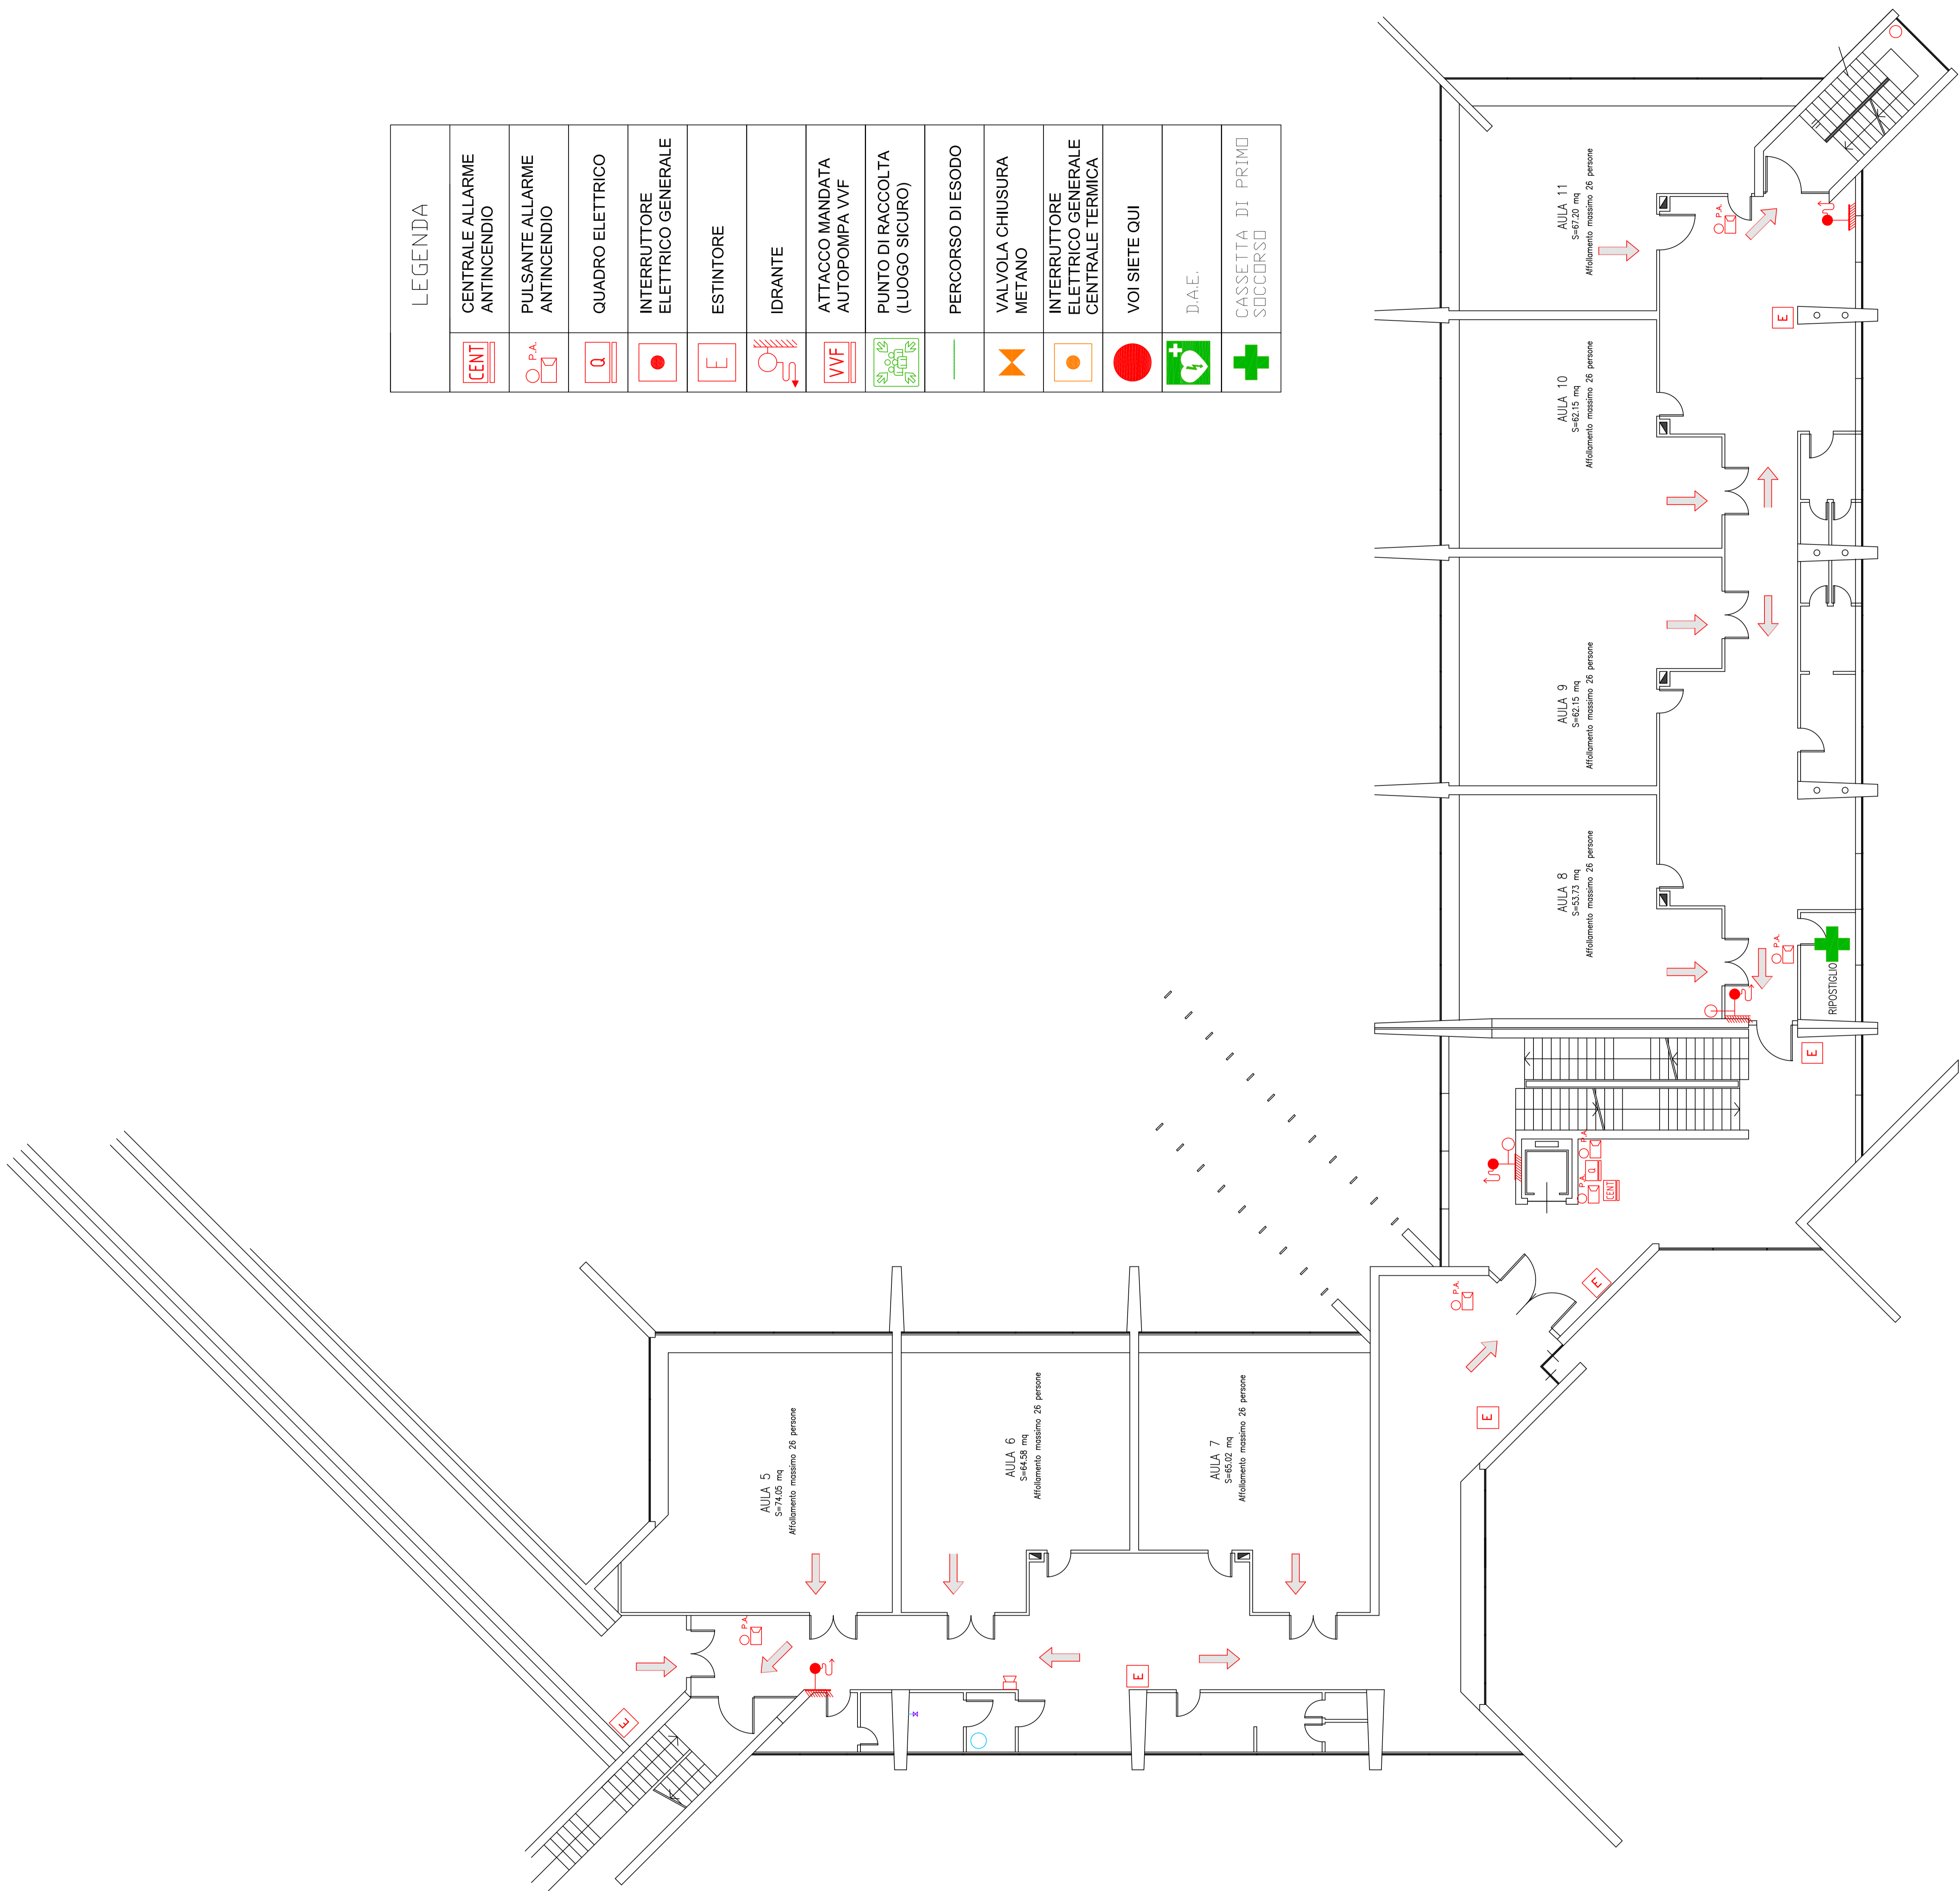




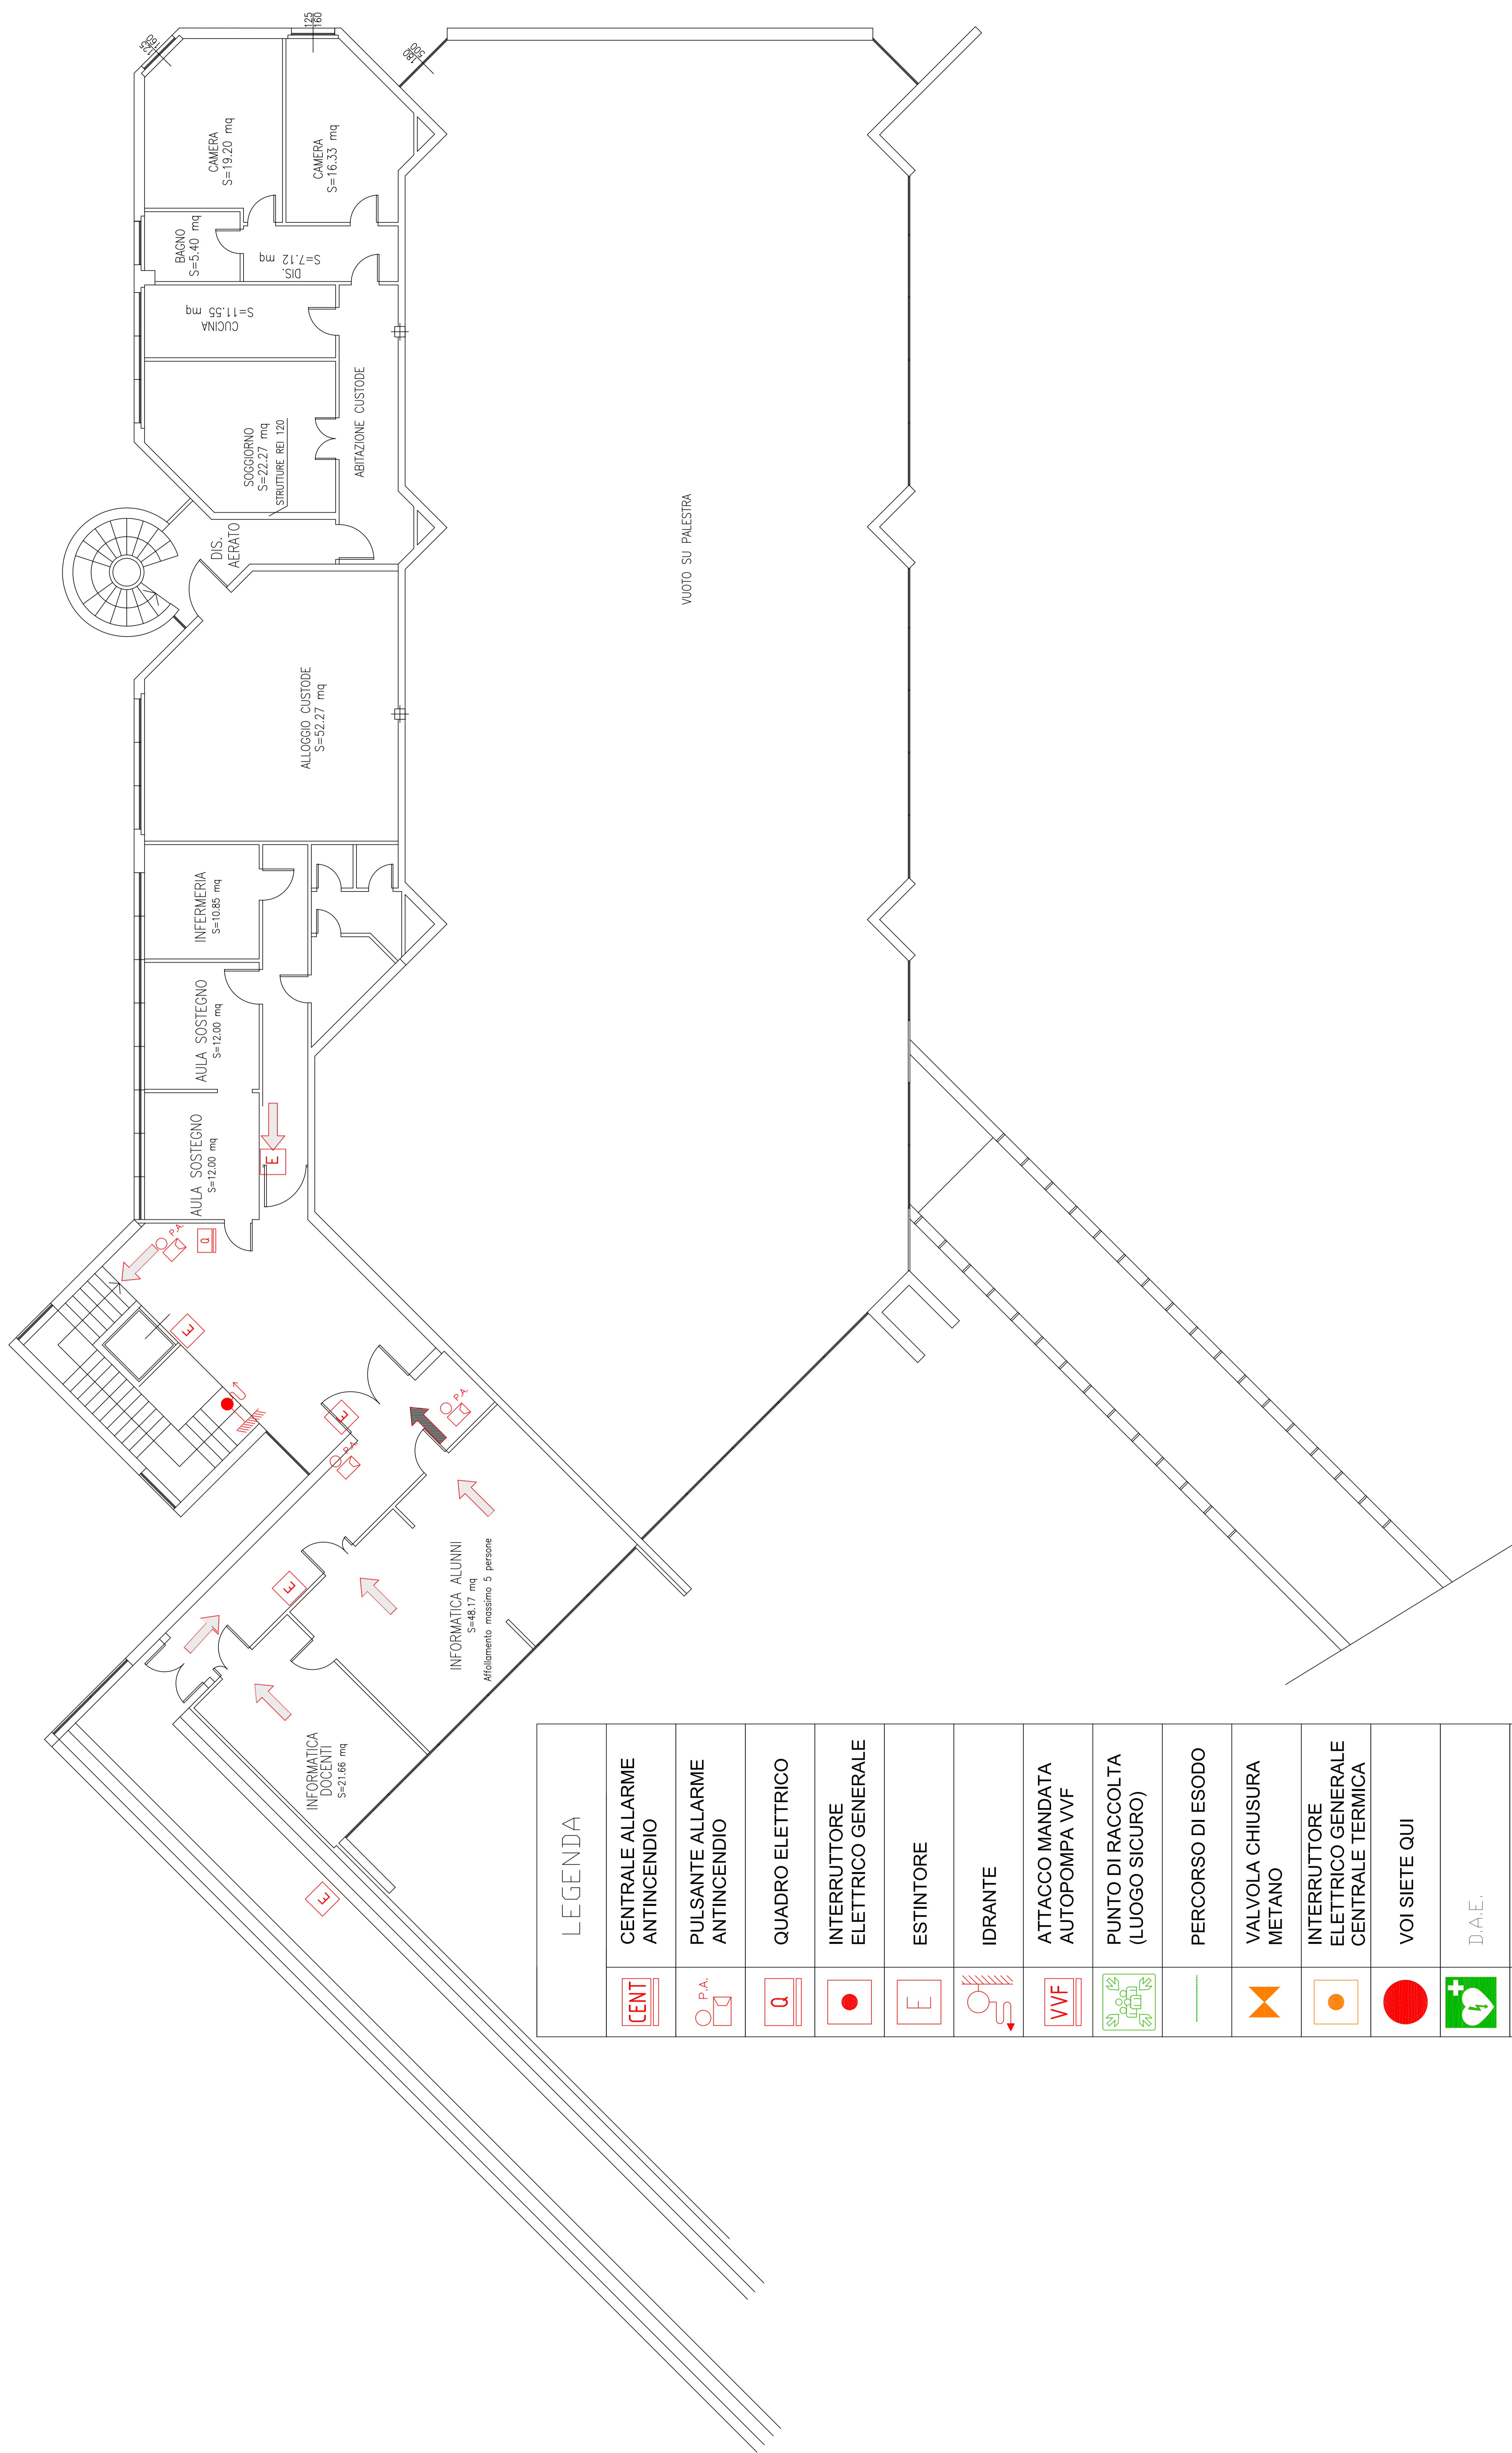

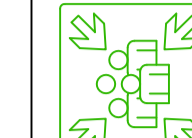
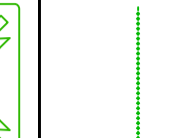
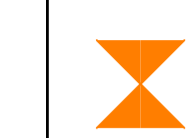
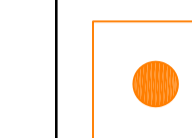
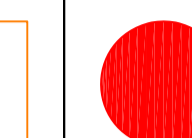
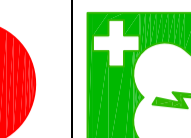
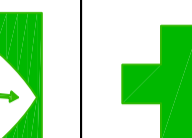
LEGENDA	
	CENTRALE ALLARME ANTINCENDIO
	PULSANTE ALLARME ANTINCENDIO
	QUADRO ELETTRICO
	INTERRUTTORE ELETTRICO GENERALE
	ESTINTORE
	IDRANTE
	ATTACCO MANDATA AUTOPOMPA VVF
	PUNTO DI RACCOLTA (LUOGO SICURO)
	PERCORSO DI ESODO
	VALVOLE CHIUSURA METANO
	INTERRUTTORE ELETTRICO GENERALE CENTRALE TERMICA
	VOI SIETE QUI
	DAE.
	CASSETTA DI PRIMO SOCCORSO





LEGENDA	
	CENTRALE ALLARME ANTINCENDIO
	PULSANTE ALLARME ANTINCENDIO
	QUADRO ELETTRICO
	INTERRUTTORE ELETTRICO GENERALE
	ESTINTORE
	IDRANTE
	ATTACCO MANDATA AUTOPOMPA VVF
	PUNTO DI RACCOLTA (LUOGO SICURO)
	PERCORSO DI ESODO
	VALVOLA CHIUSURA METANO
	INTERRUTTORE ELETTRICO GENERALE CENTRALE TERMICA
	VOI SIETE QUI
	D.A.E.
	CASSETTA DI PRIMO SOCCORSO

LEGENDA	
	CENTRALE ALLARME ANTINCENDIO
	PULSANTE ALLARME ANTINCENDIO
	QUADRO ELETTRICO
	INTERRUTTORE ELETTRICO GENERALE
	ESTINTORE
	IDRANTE
	ATTACCO MANDATA AUTOPOMPA VVF
	PUNTO DI RACCOLTA (LUOGO SICURO)
	PERCORSO DI ESODO
	VALVOLA CHIUSURA METANO
	INTERRUTTORE ELETTRICO GENERALE CENTRALE TERMICA
	VOI SIETE QUI
	D.A.E.
	CASSETTA DI PRIMO SOCCORSO

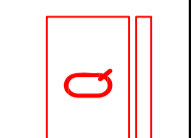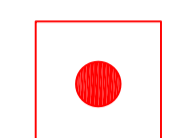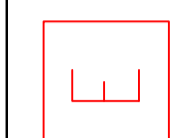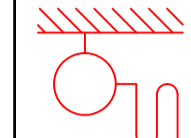


LEGENDA	
	CENTRALE ALLARME ANTINCENDIO
	PULSANTE ALLARME ANTINCENDIO
	QUADRO ELETTRICO
	INTERRUTTORE ELETTRICO GENERALE
	ESTINTORE
	IDRANTE
	ATTACCO MANDATA AUTOPOMPA VVF
	PUNTO DI RACCOLTA (LUOGO SICURO)
	PERCORSO DI ESODO
	VALVOLA CHIUSURA METANO
	INTERRUTTORE ELETTRICO GENERALE CENTRALE TERMICA
	VOI SIETE QUI
	D.A.E.
	CASSETTA DI PRIMO SOCCORSO

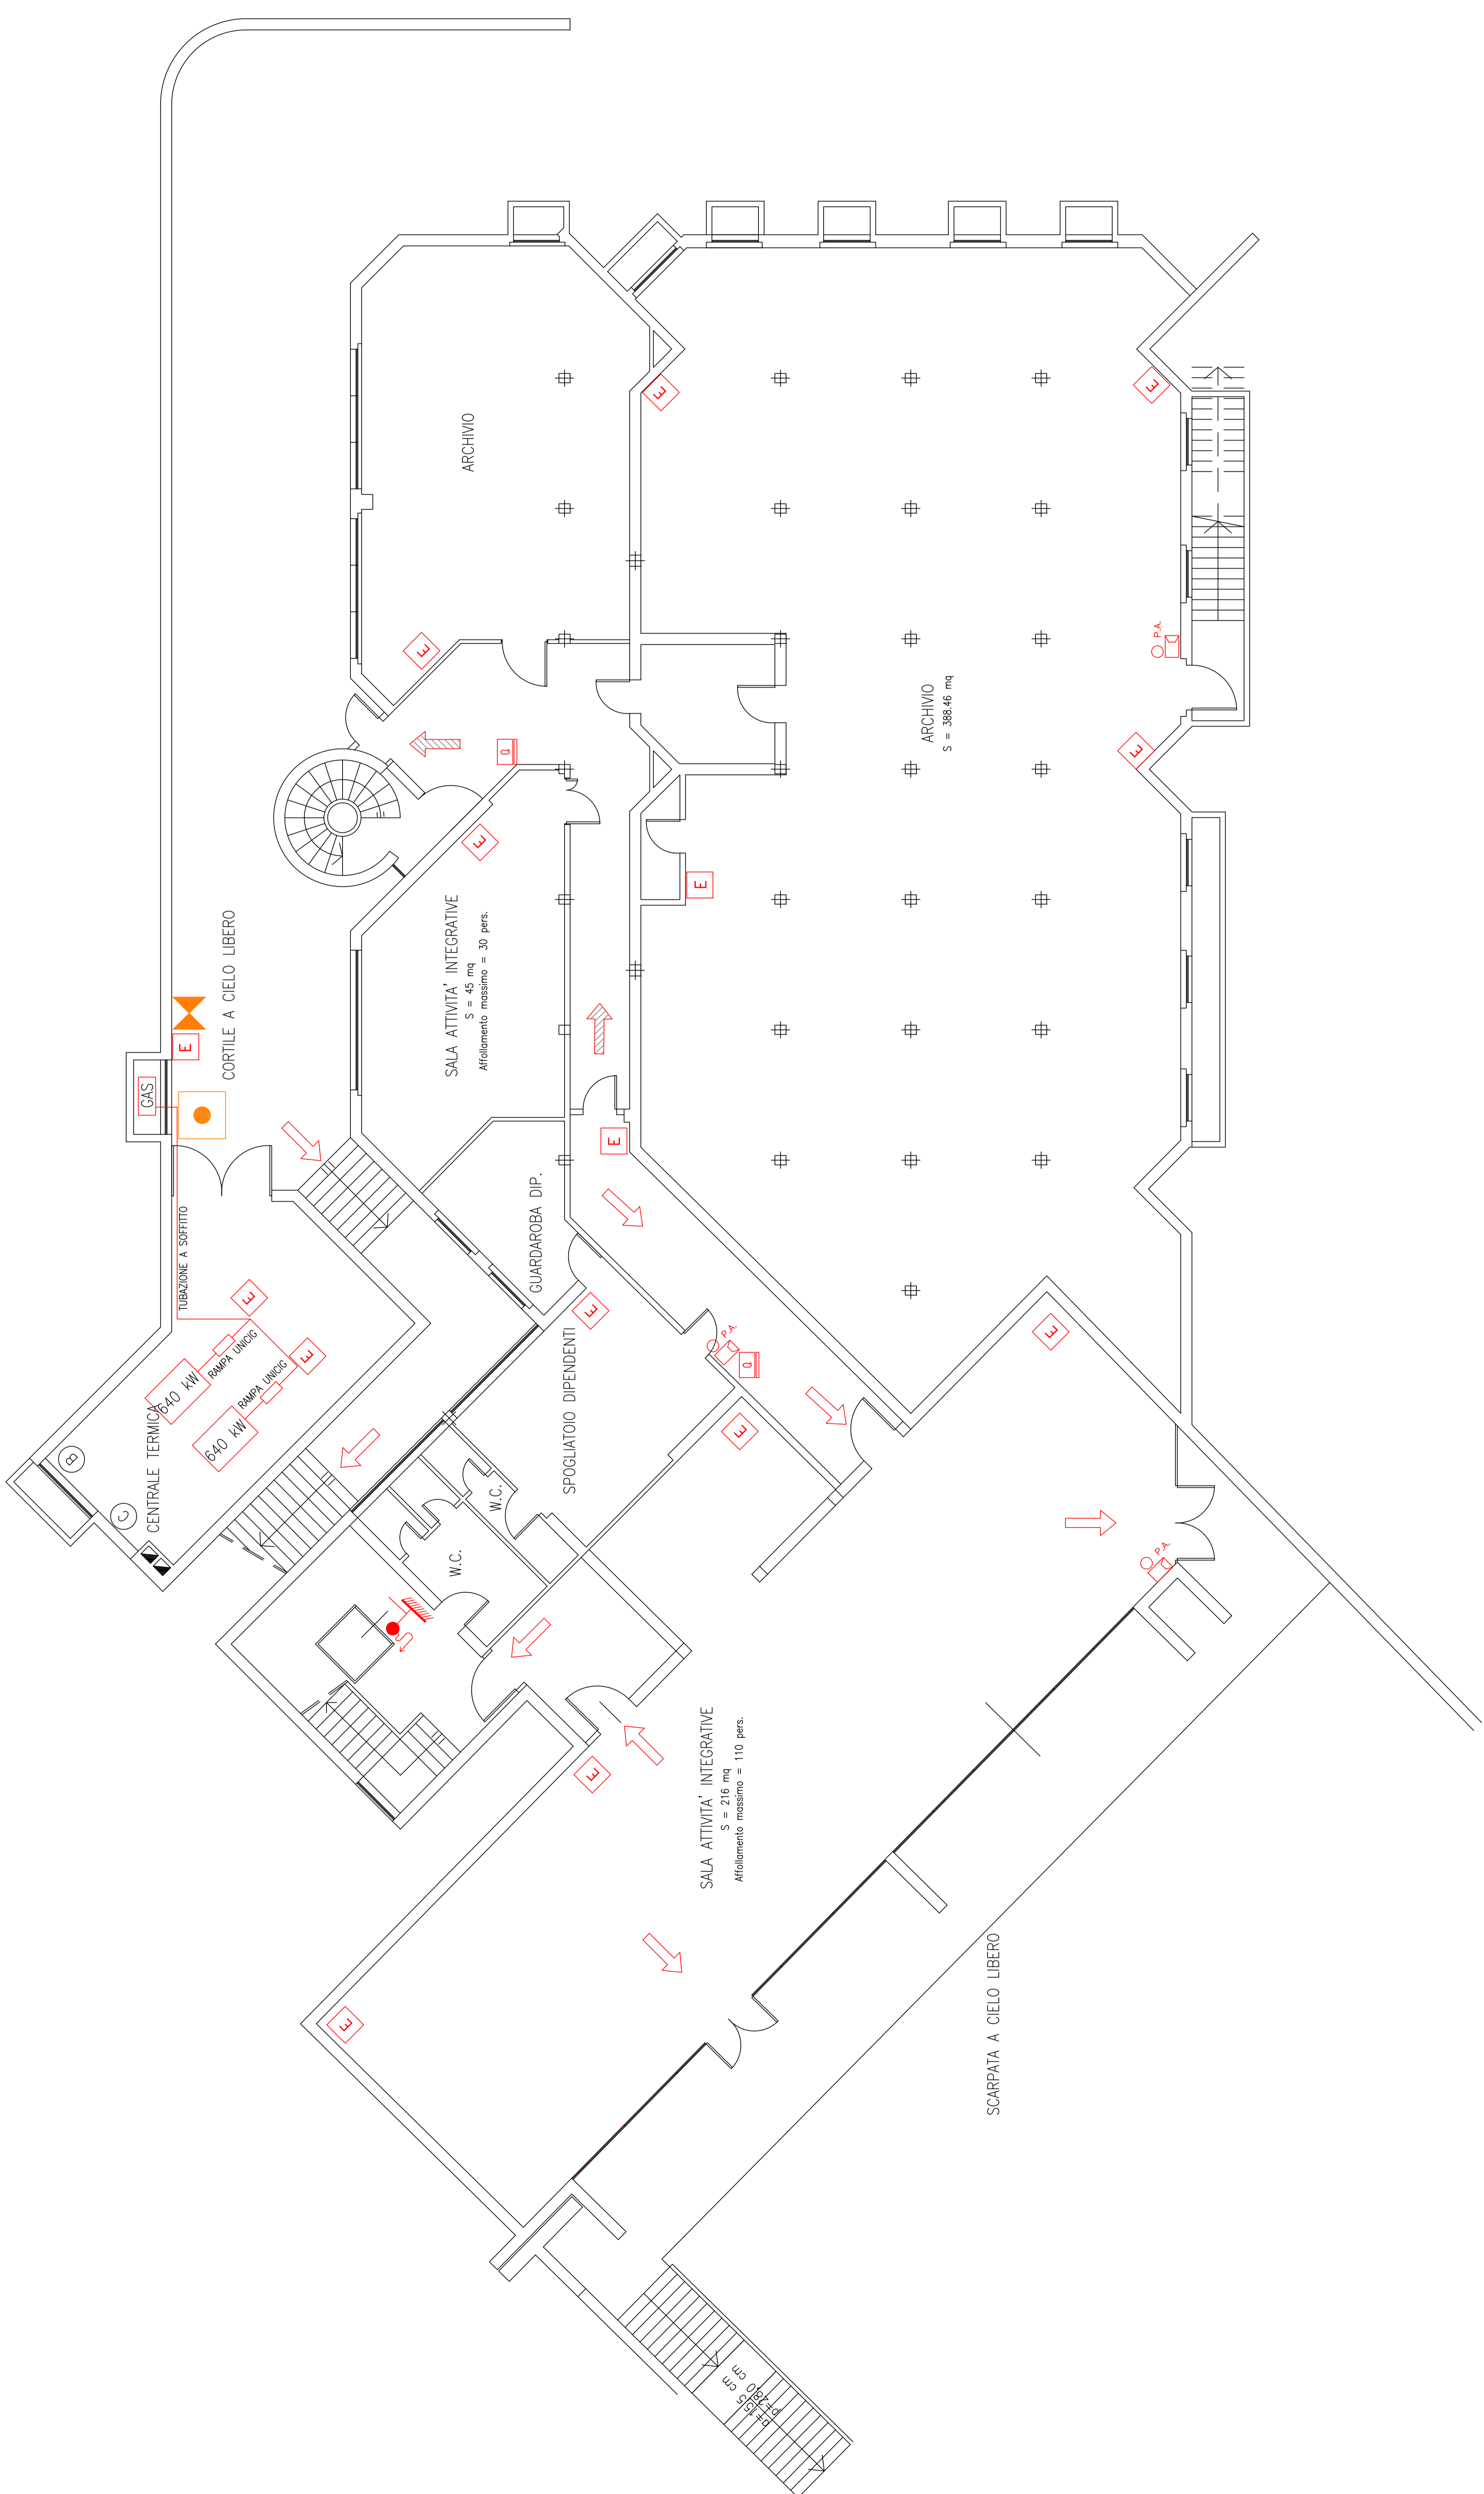

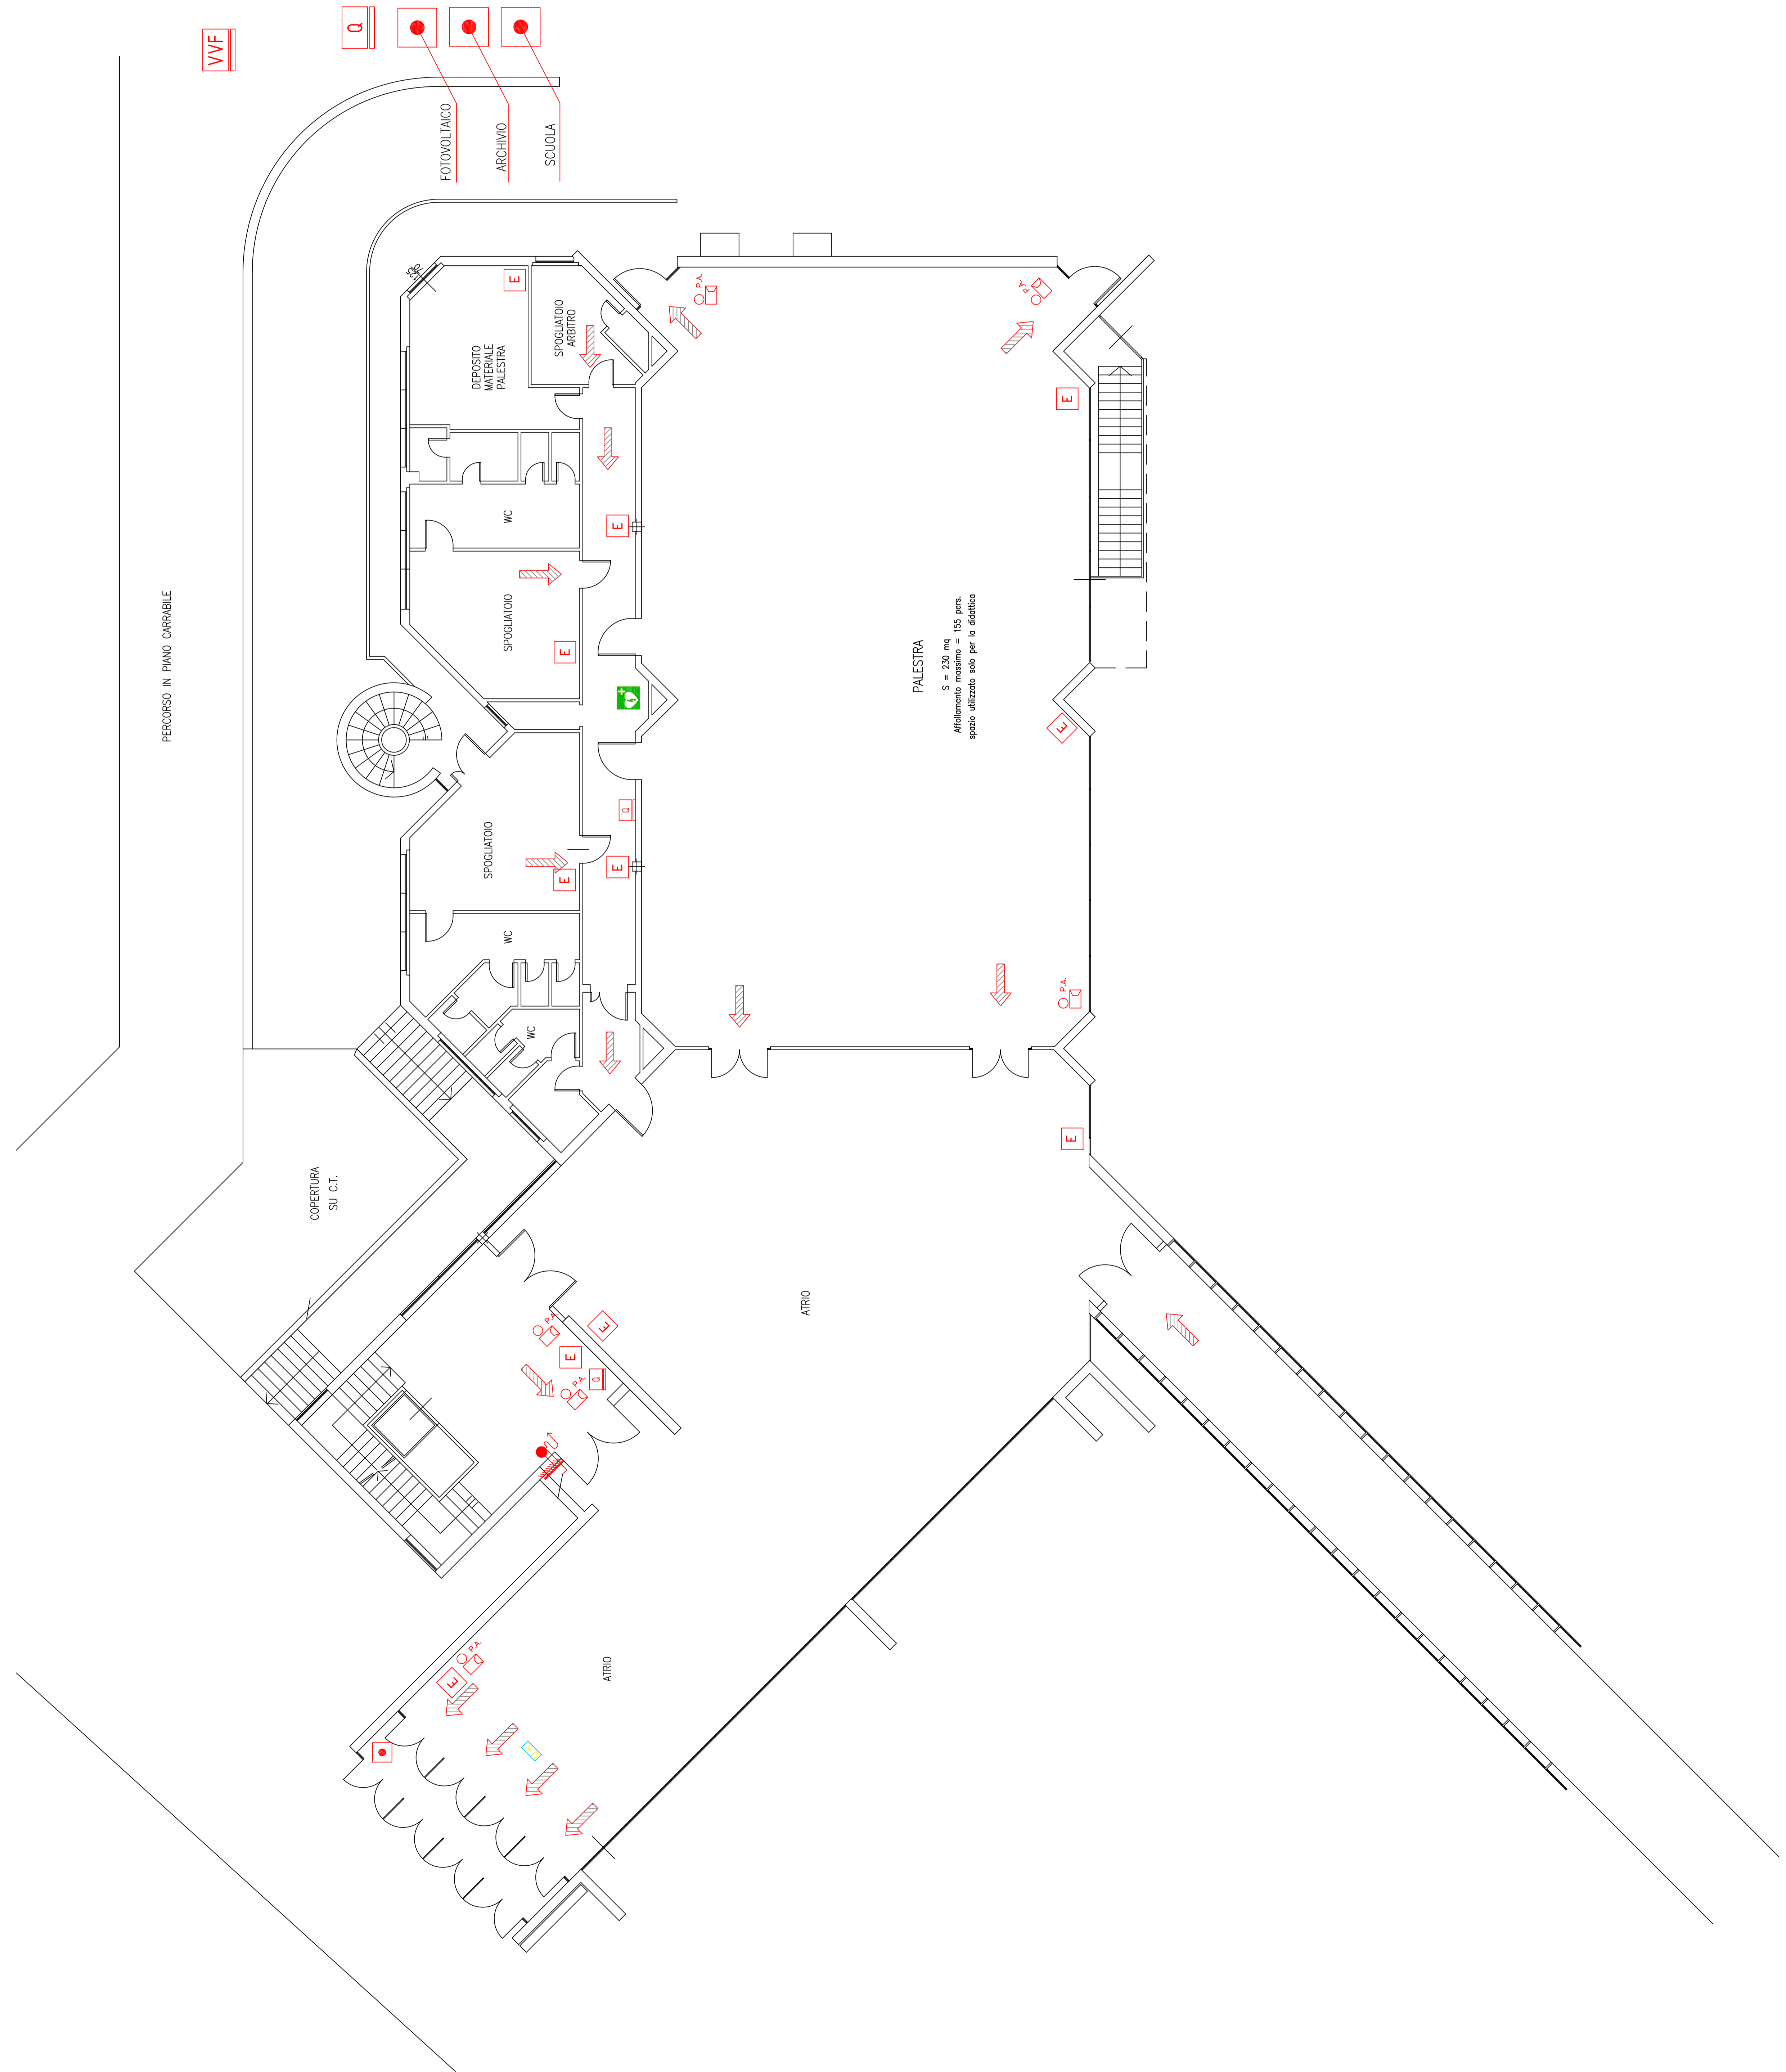

LEGENDA	
	CENTRALE ALLARME ANTINCENDIO
	PULSANTE ALLARME ANTINCENDIO
	QUADRO ELETTRICO
	INTERRUTTORE ELETTRICO GENERALE
	ESTINTORE
	IDRANTE
	ATTACCO MANDATA AUTOPOMPA VVF
	PUNTO DI RACCOLTA (LUOGO SICURO)
	PERCORSO DI ESODO
	VALVOLA CHIUSURA METANO
	INTERRUTTORE ELETTRICO GENERALE CENTRALE TERMICA
	VOI SIETE QUI
	D.A.E.
	CASSETTA DI PRIMO SOCCORSO

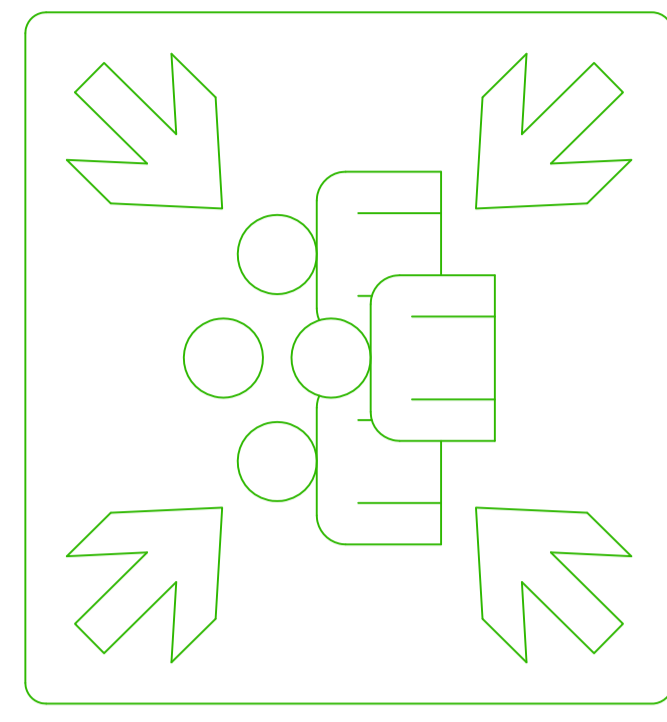

LUOGO SICURO 2