

LEGENDA	
	CENTRALE ALLARME ANTINCENDIO
	PULSANTE ALLARME ANTINCENDIO
	QUADRO ELETTRICO
	INTERRUTTORE ELETTRICO GENERALE
	ESTINTORE
	DIRANTE
	ATTACCO MANDATA AUTOPOMPA VVF
	PUNTO DI RACCOLTA (LUOGO SICURO)
	PERCORSO DI ESODO
	VALVOLA CHIUSURA METANO
	INTERRUTTORE ELETTRICO GENERALE CENTRALE TERMICA
	VOI SIETE QUI
	D.A.E.
	CASSETTA DI PRIMO SOCCORSO

RICREAZIONE



RICREAZIONE

VVF


PIANO RIALZATO



LEGENDA	
	CENTRALE ALLARME ANTINCENDIO
	PULSANTE ALLARME ANTINCENDIO
	QUADRO ELETTRICO
	INTERUTTORE ELETTRICO GENERALE
	ESTINTORE
	IDRANTE
	ATTACCO MANDATA AUTOPOMPA VVF
	PUNTO DI RACCOLTA (LUOGO SICURO)
	PERCORSO DI ESODO
	VALVOLE CHIUSURA METANO
	INTERUTTORE ELETTRICO GENERALE CENTRALE TERMICA
	VOI SIETE QUI
	DALE
	CASSETTA DI PRIMO SOCCORSO

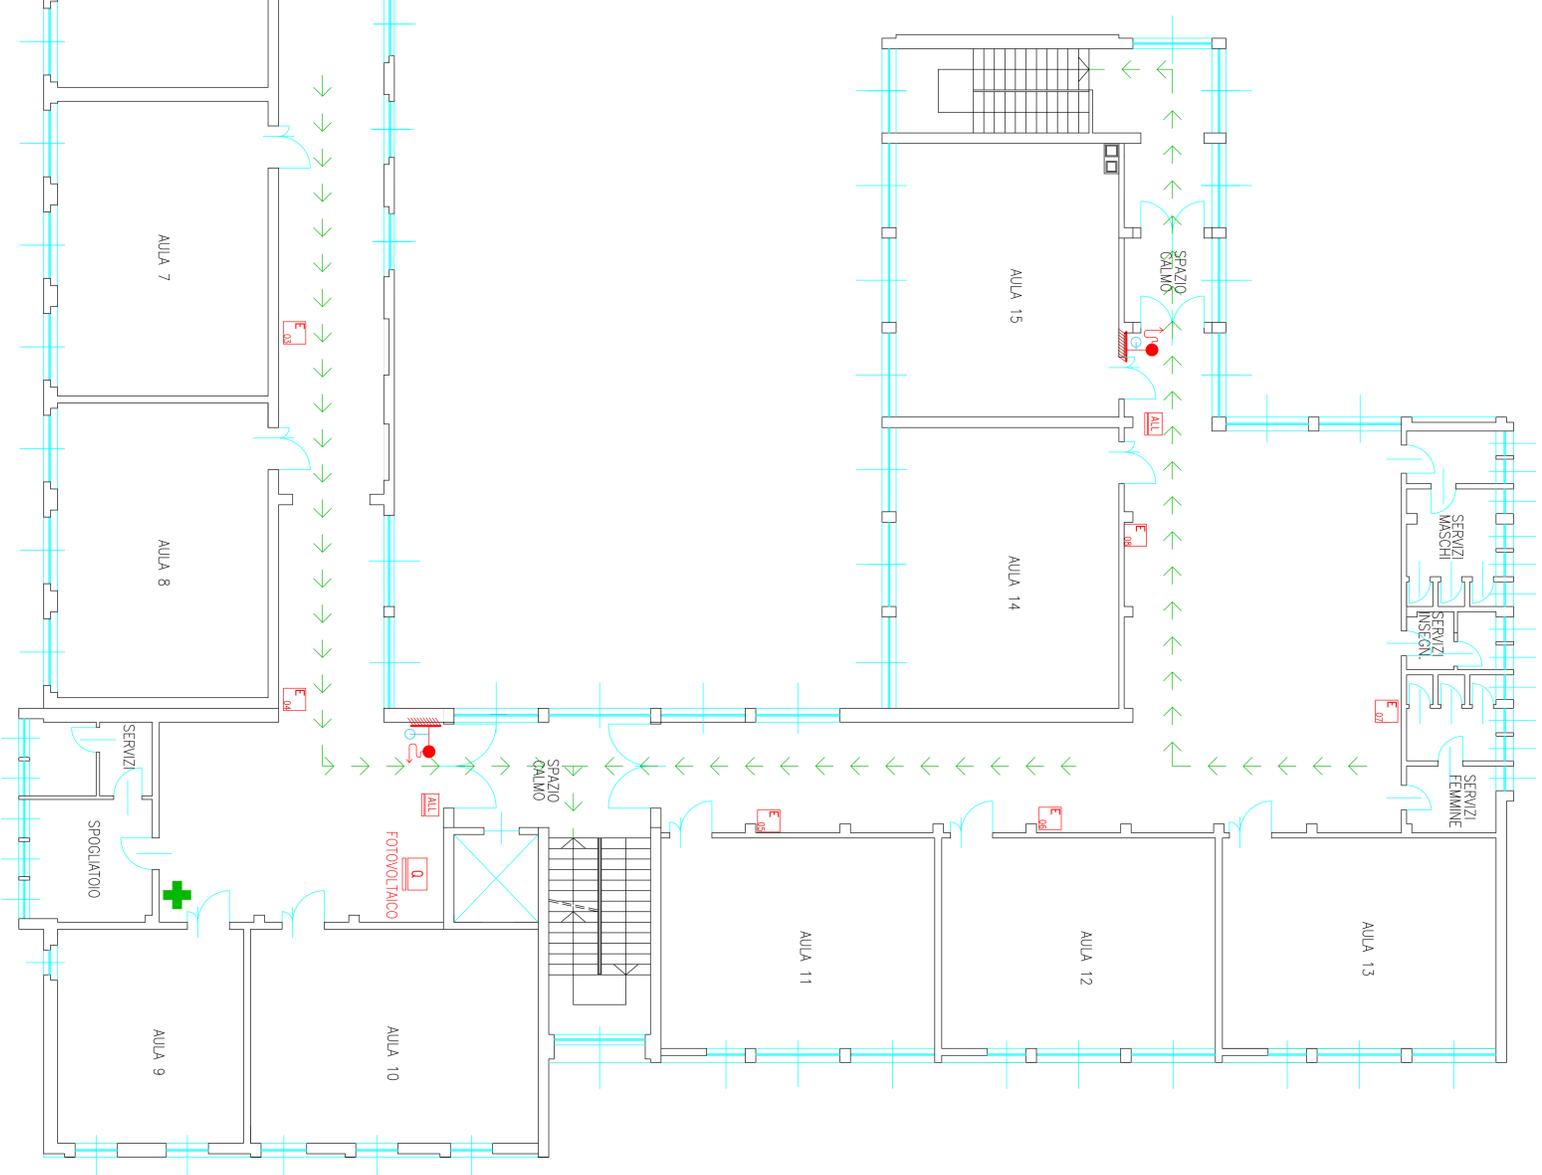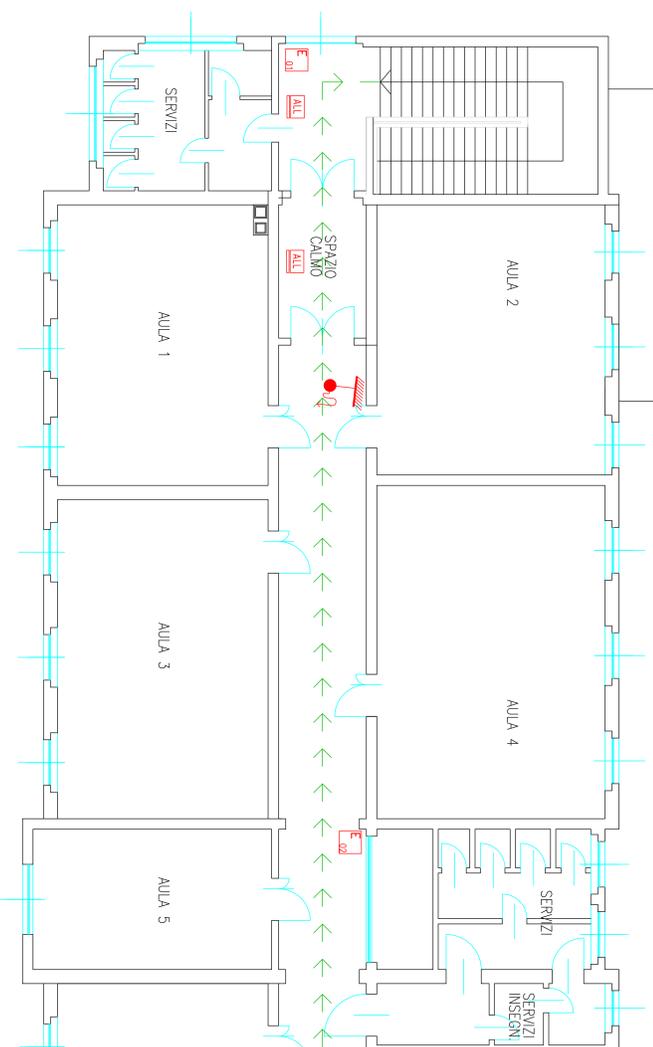

LEGENDA	
	CENTRALE ALLARME ANTINCENDIO
	PULSANTE ALLARME ANTINCENDIO
	QUADRO ELETTRICO
	INTERRUTTORE ELETTRICO GENERALE
	ESTINTORE
	IDRANTE
	ATTACCO MANDATA AUTOPOMPA VVF
	PUNTO DI RACCOLTA (LUOGO SICURO)
	PERCORSO DI ESCODO
	VALVOLE CHIUSURA METANO
	INTERRUTTORE ELETTRICO GENERALE CENTRALE TECNICA VOI SIETE QUI
	D.A.E.
	CASSETTA DI PRIMO SOCCORSO

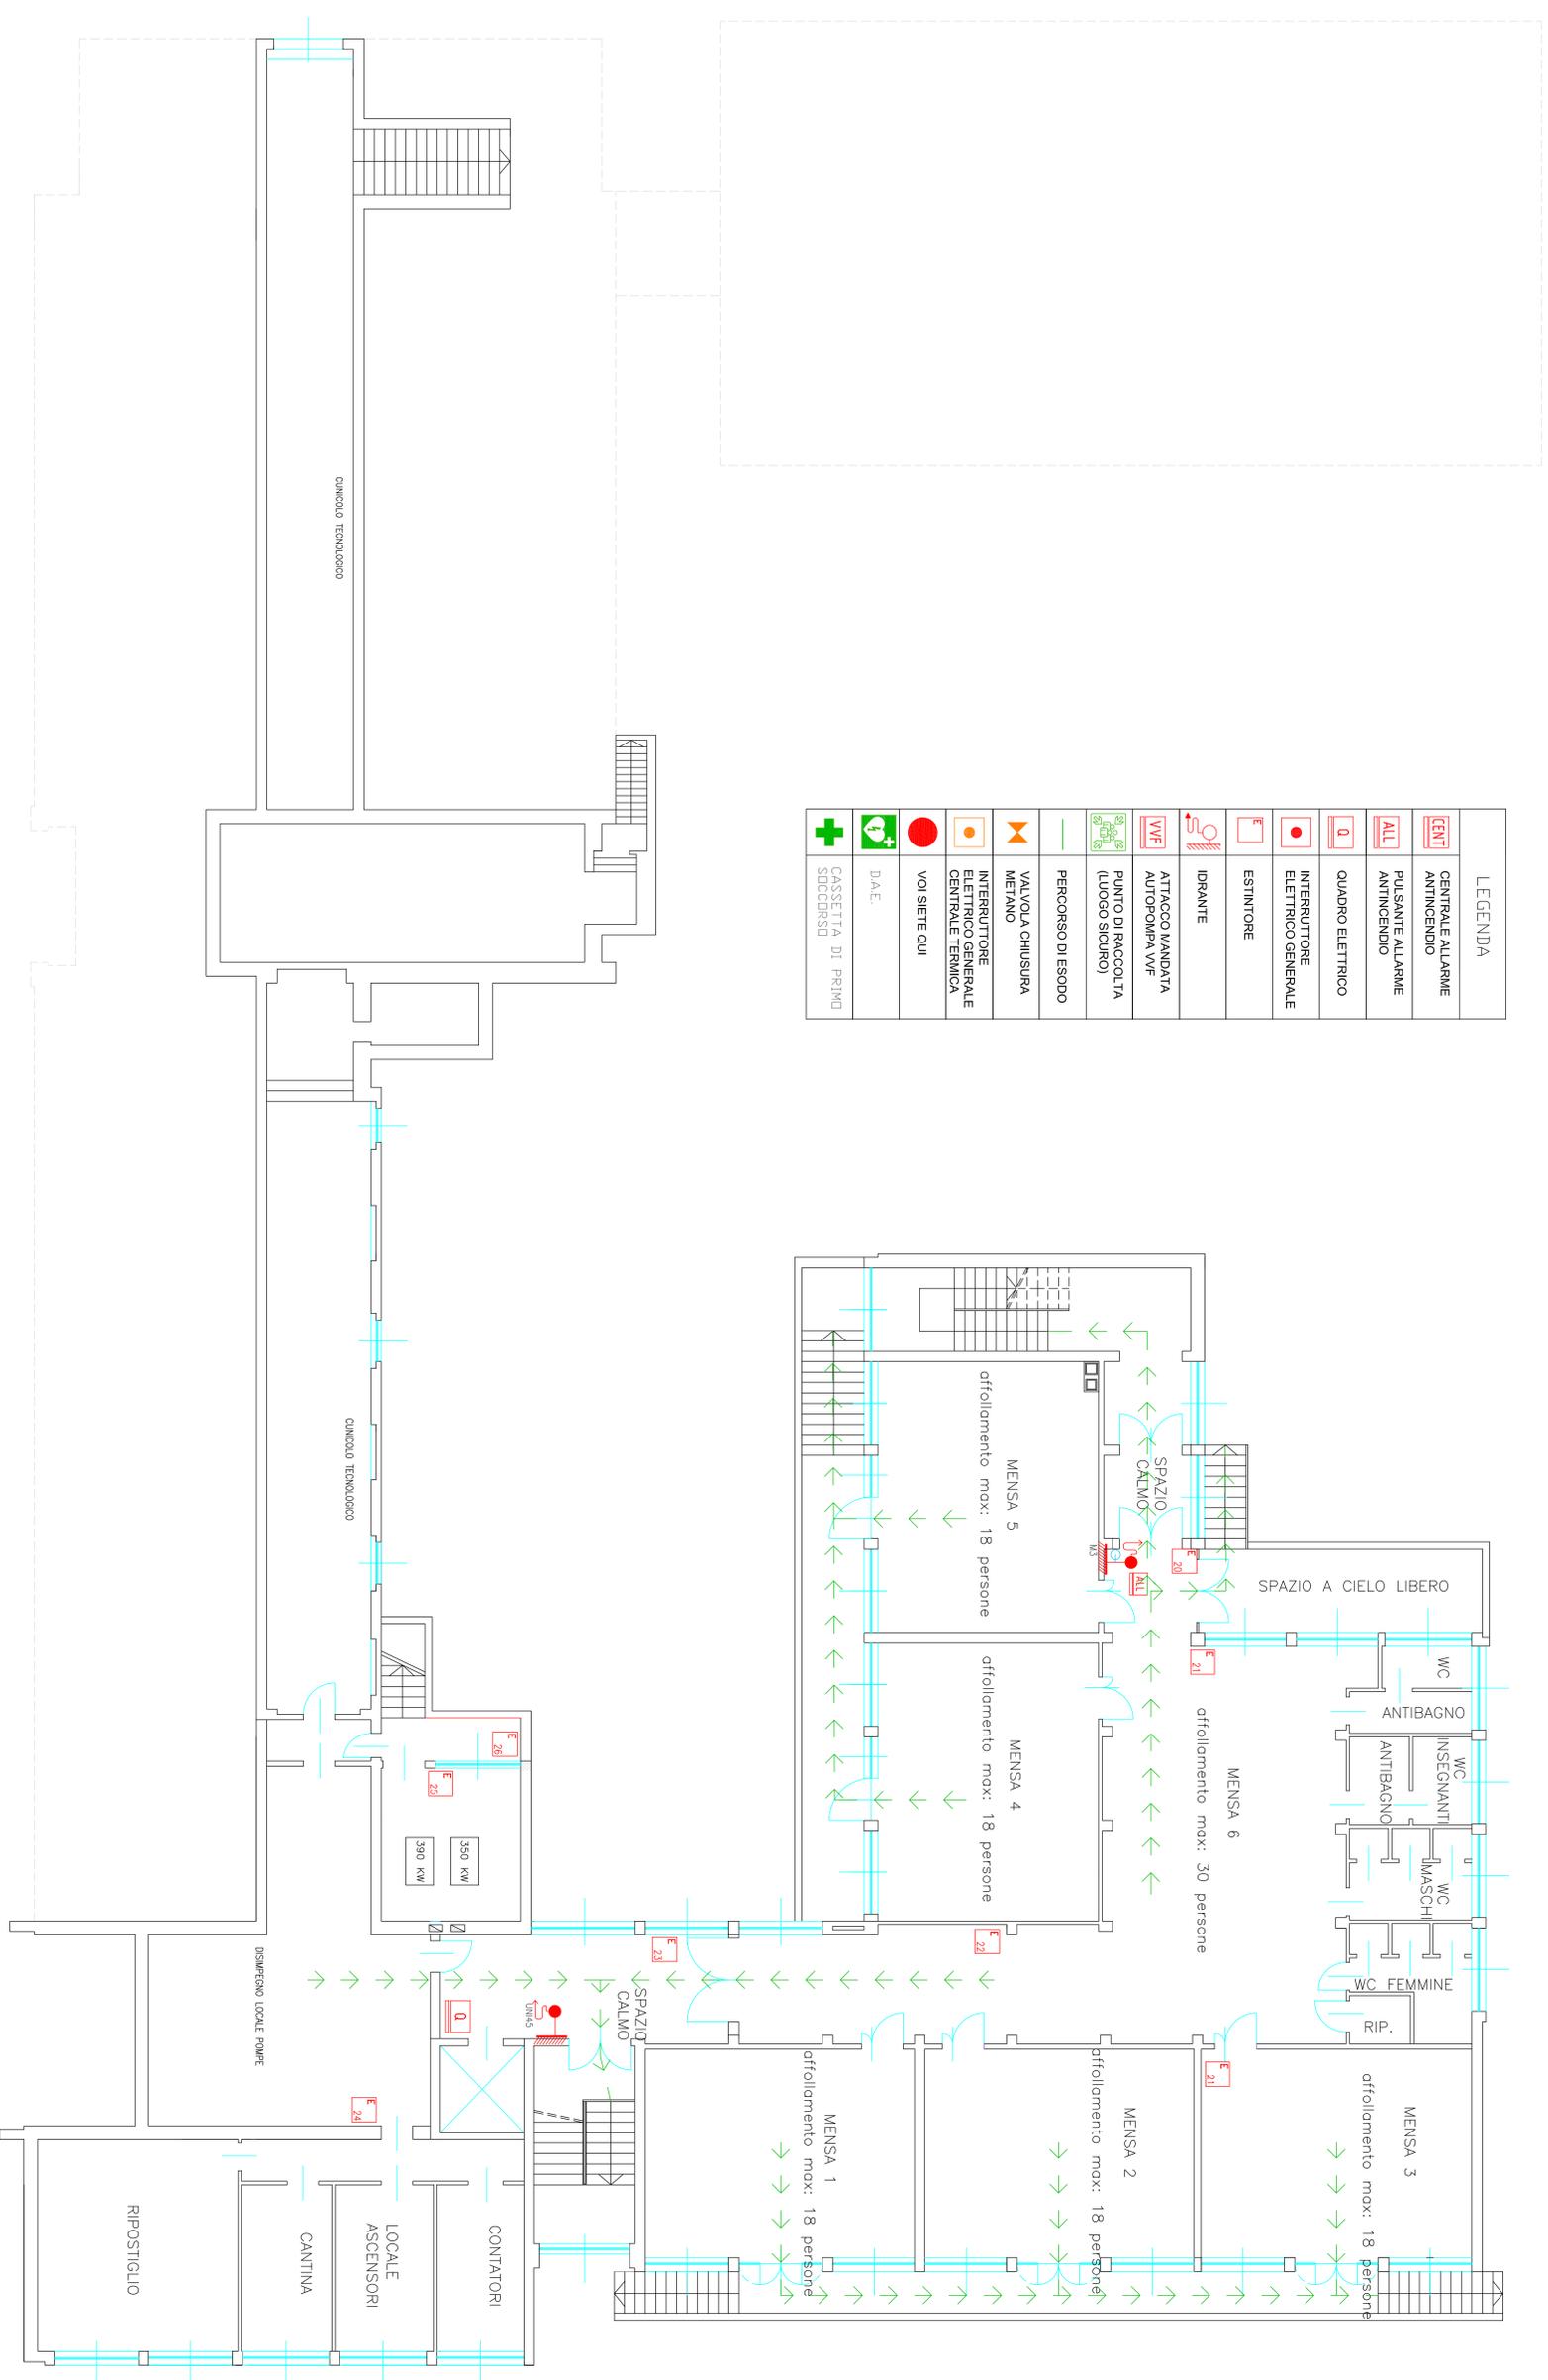

PIANO SEMINTERRATO